






ГОСТИННАЯ



ГОСТИННАЯ



ГОСТИННАЯ

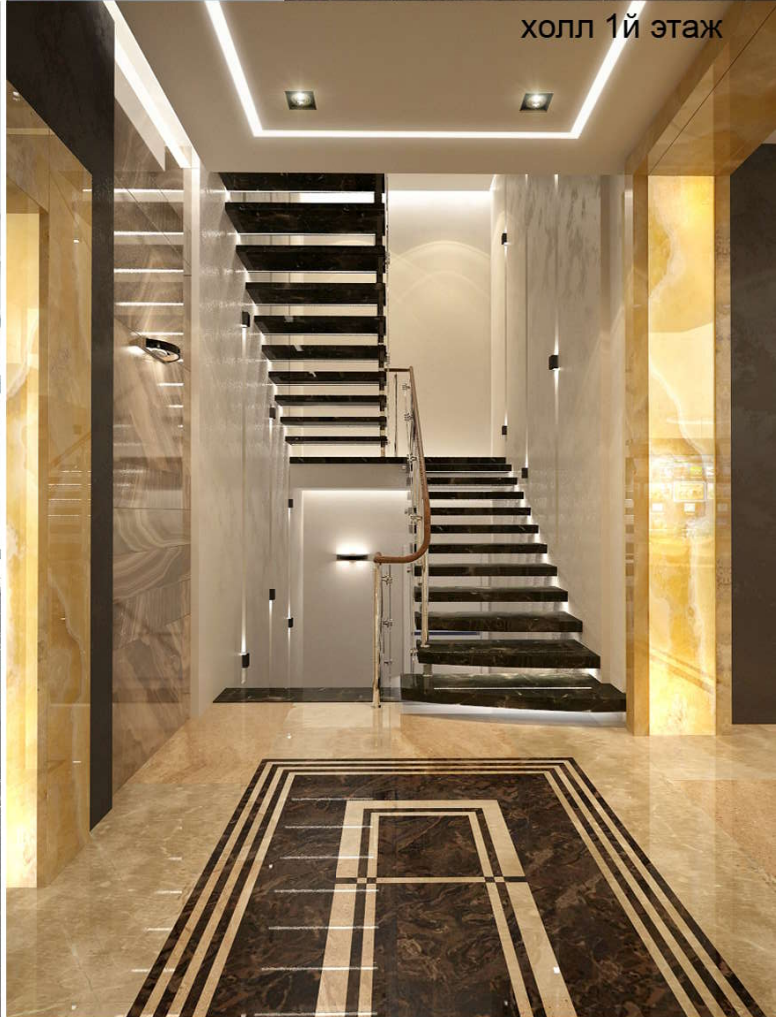


холл 1й этаж




холл 1й этаж





холл 2й этаж

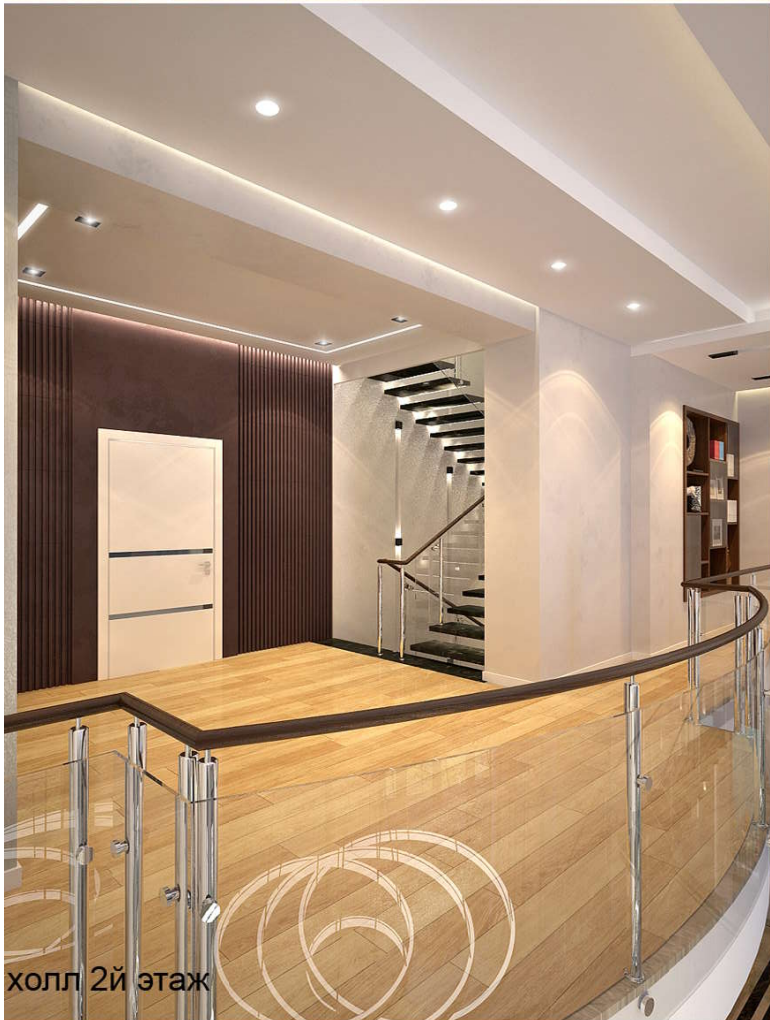

холл 2й этаж

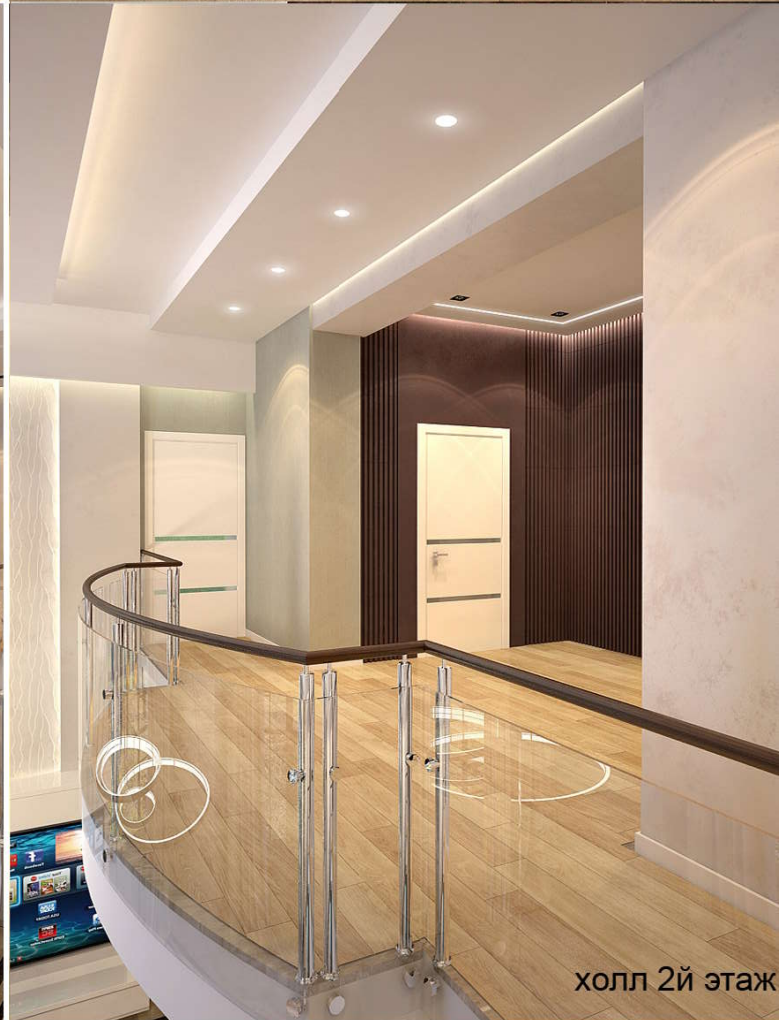

холл 2й этаж

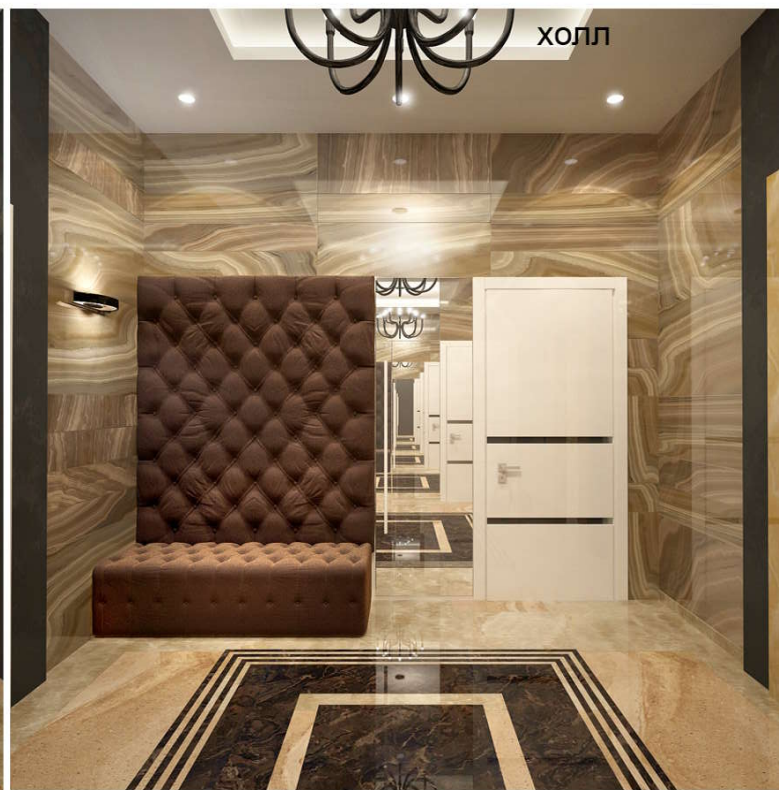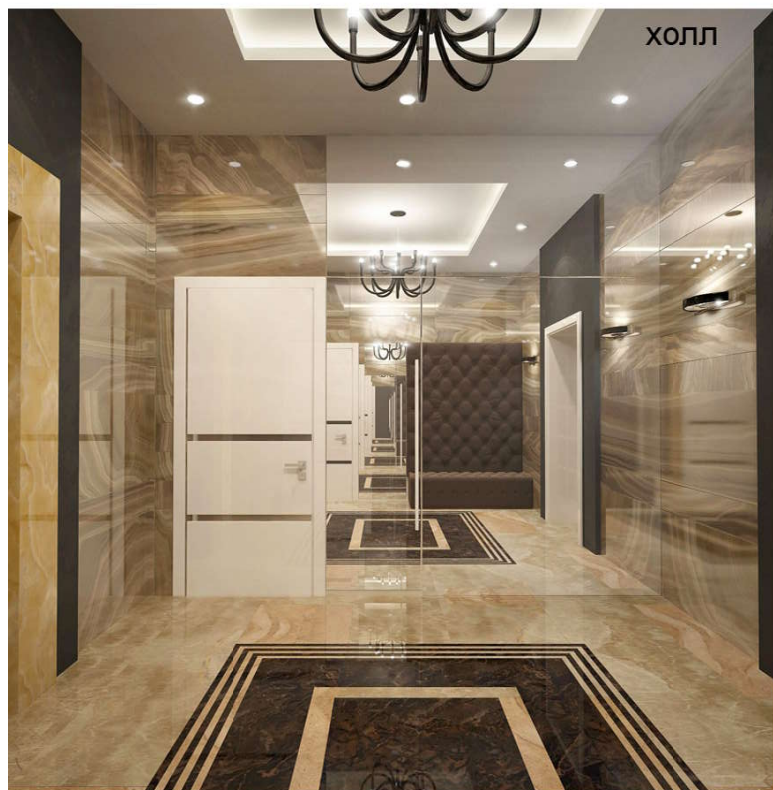



холл



гардероб главный



гардероб главный



гардероб главный



гардероб главный




гардероб гостевой



гардероб гостевой



гардероб гостевой

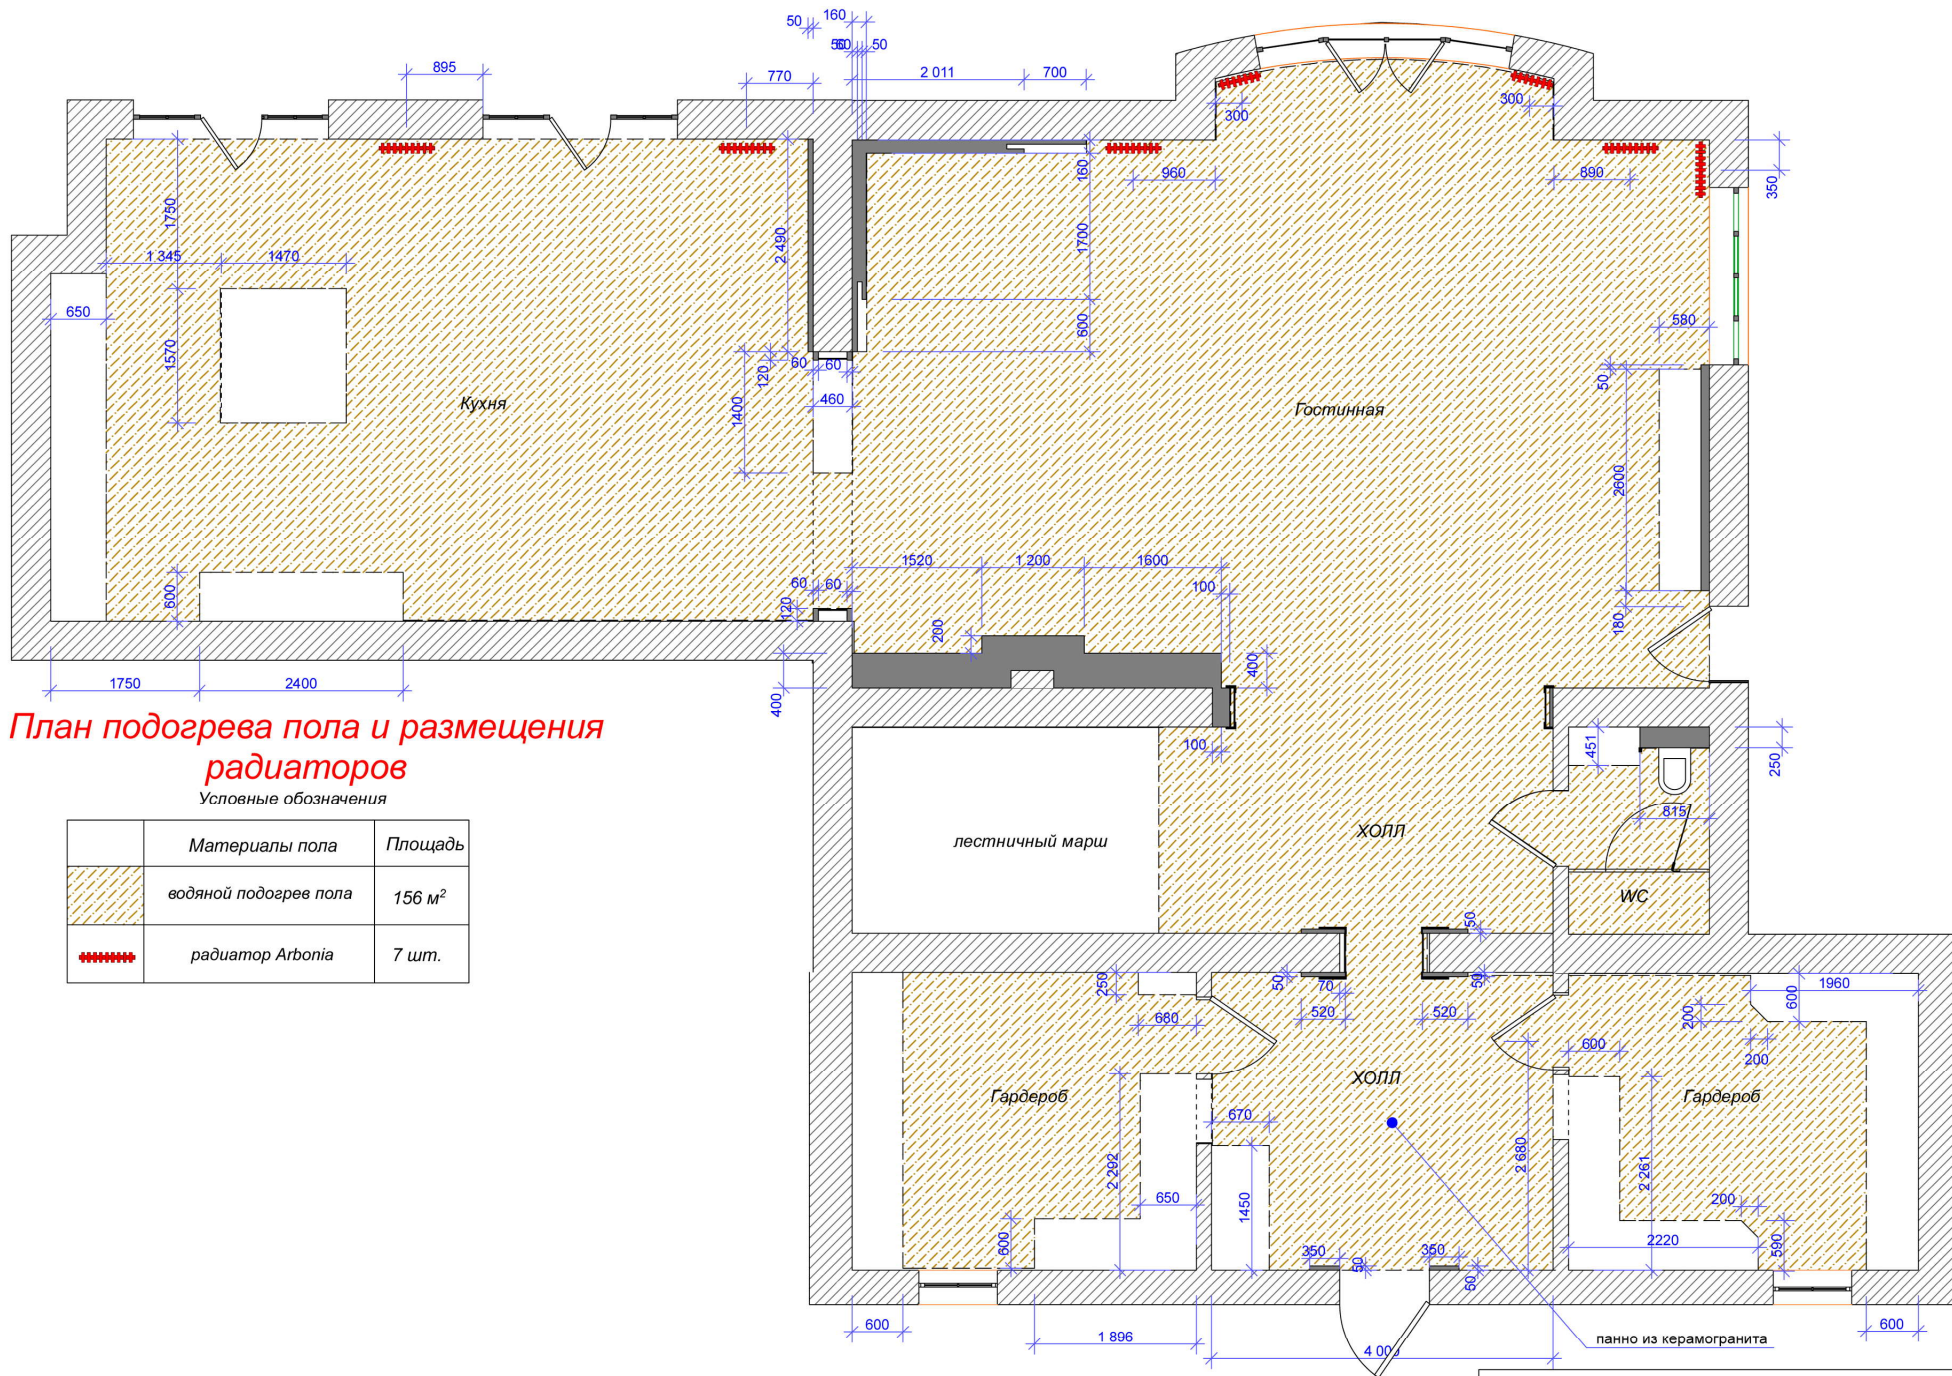


План подогрева пола и размещения радиаторов

Условные обозначения

	Материалы пола	Площадь
	водяной подогрев пола	156 м ²
	радиатор Arbonia	7 шт.

1. Все размеры уточнять непосредственно на объекте.

дата				
рук. проекта				
дизайнер	Шевченко Дарья			студия интерьеров Академия Дизайна www.academystudio.ru тел: +7 (495) 968-01-77 и 8-962-446-82-63
заказчик	Каратаев Сергей			План подогрева пола и размещения радиаторов
			этаж	лист
			1	21

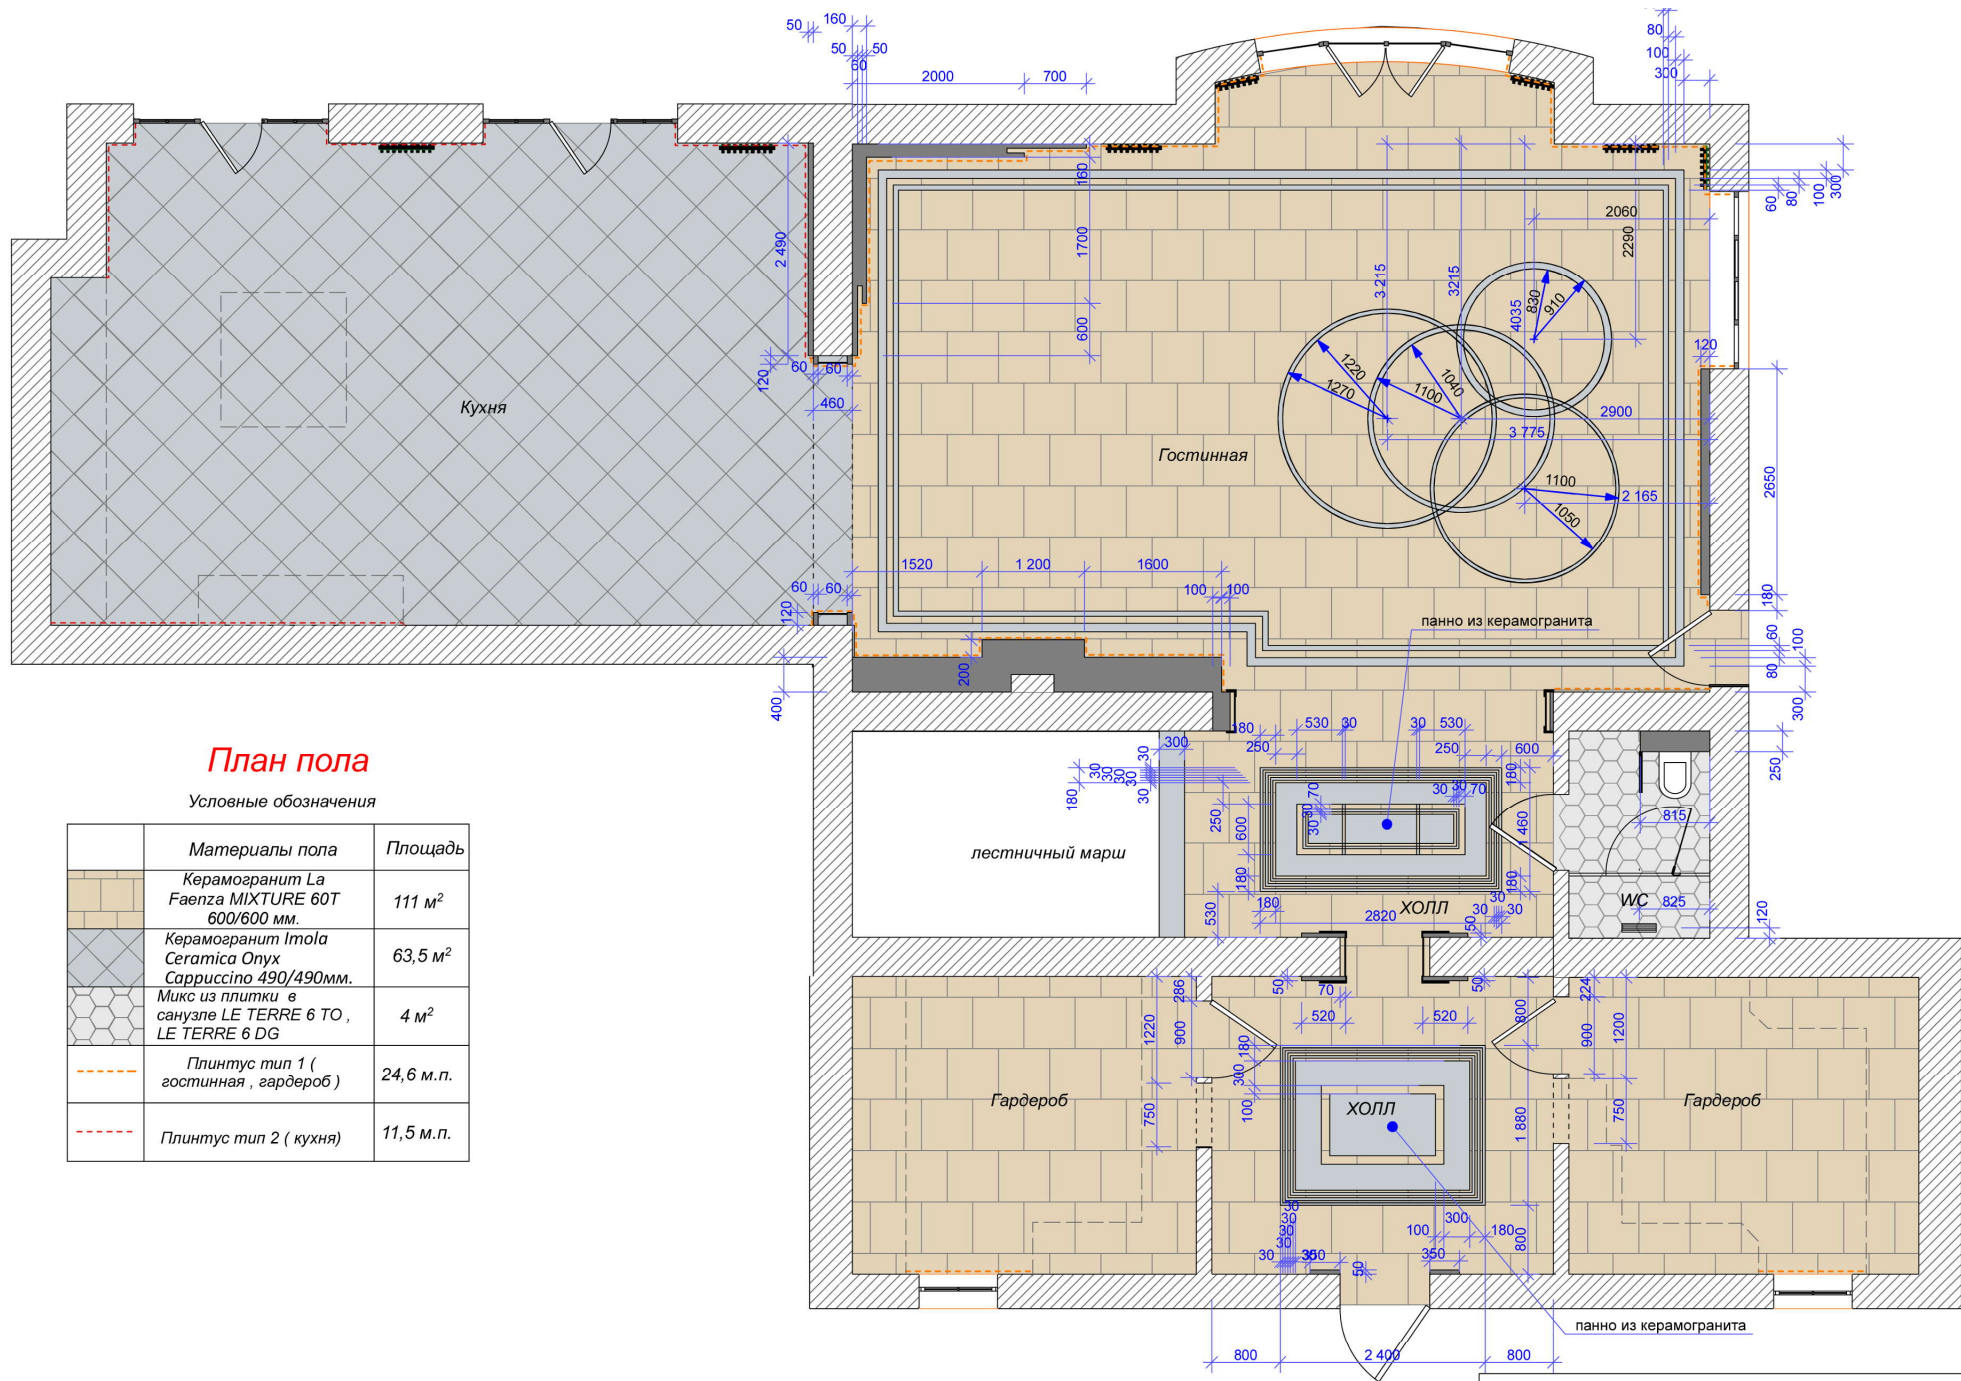

План пола

Условные обозначения

	Материалы пола	Площадь
	Керамогранит La Faenza MIXTURE 60T 600/600 мм.	111 м ²
	Керамогранит Itola Ceramica Opus Carriscino 490/490мм.	63,5 м ²
	Микс из плитки в санузле LE TERRE 6 TO, LE TERRE 6 DG	4 м ²
	Плинтус тип 1 (гостинная, гардероб)	24,6 м.п.
	Плинтус тип 2 (кухня)	11,5 м.п.

1. Все размеры уточнять непосредственно на объекте.


ПРИМЕЧАНИЕ:

ВСЕ РАЗМЕРЫ И КОЛИЧЕСТВО ПЛИТКИ БЕЗ УЧЕТА ЗАПАСА!

дата			
рук.проекта			
дизайнер	Шевченко Дарья		
заказчик	Каратаев Сергей		

студия интерьеров Академия Дизайна www.academystudio.ru
тел: +7 (495) 968-01-77 и 8-962-446-82-63

стадия	лист	листов
План пола	2	21

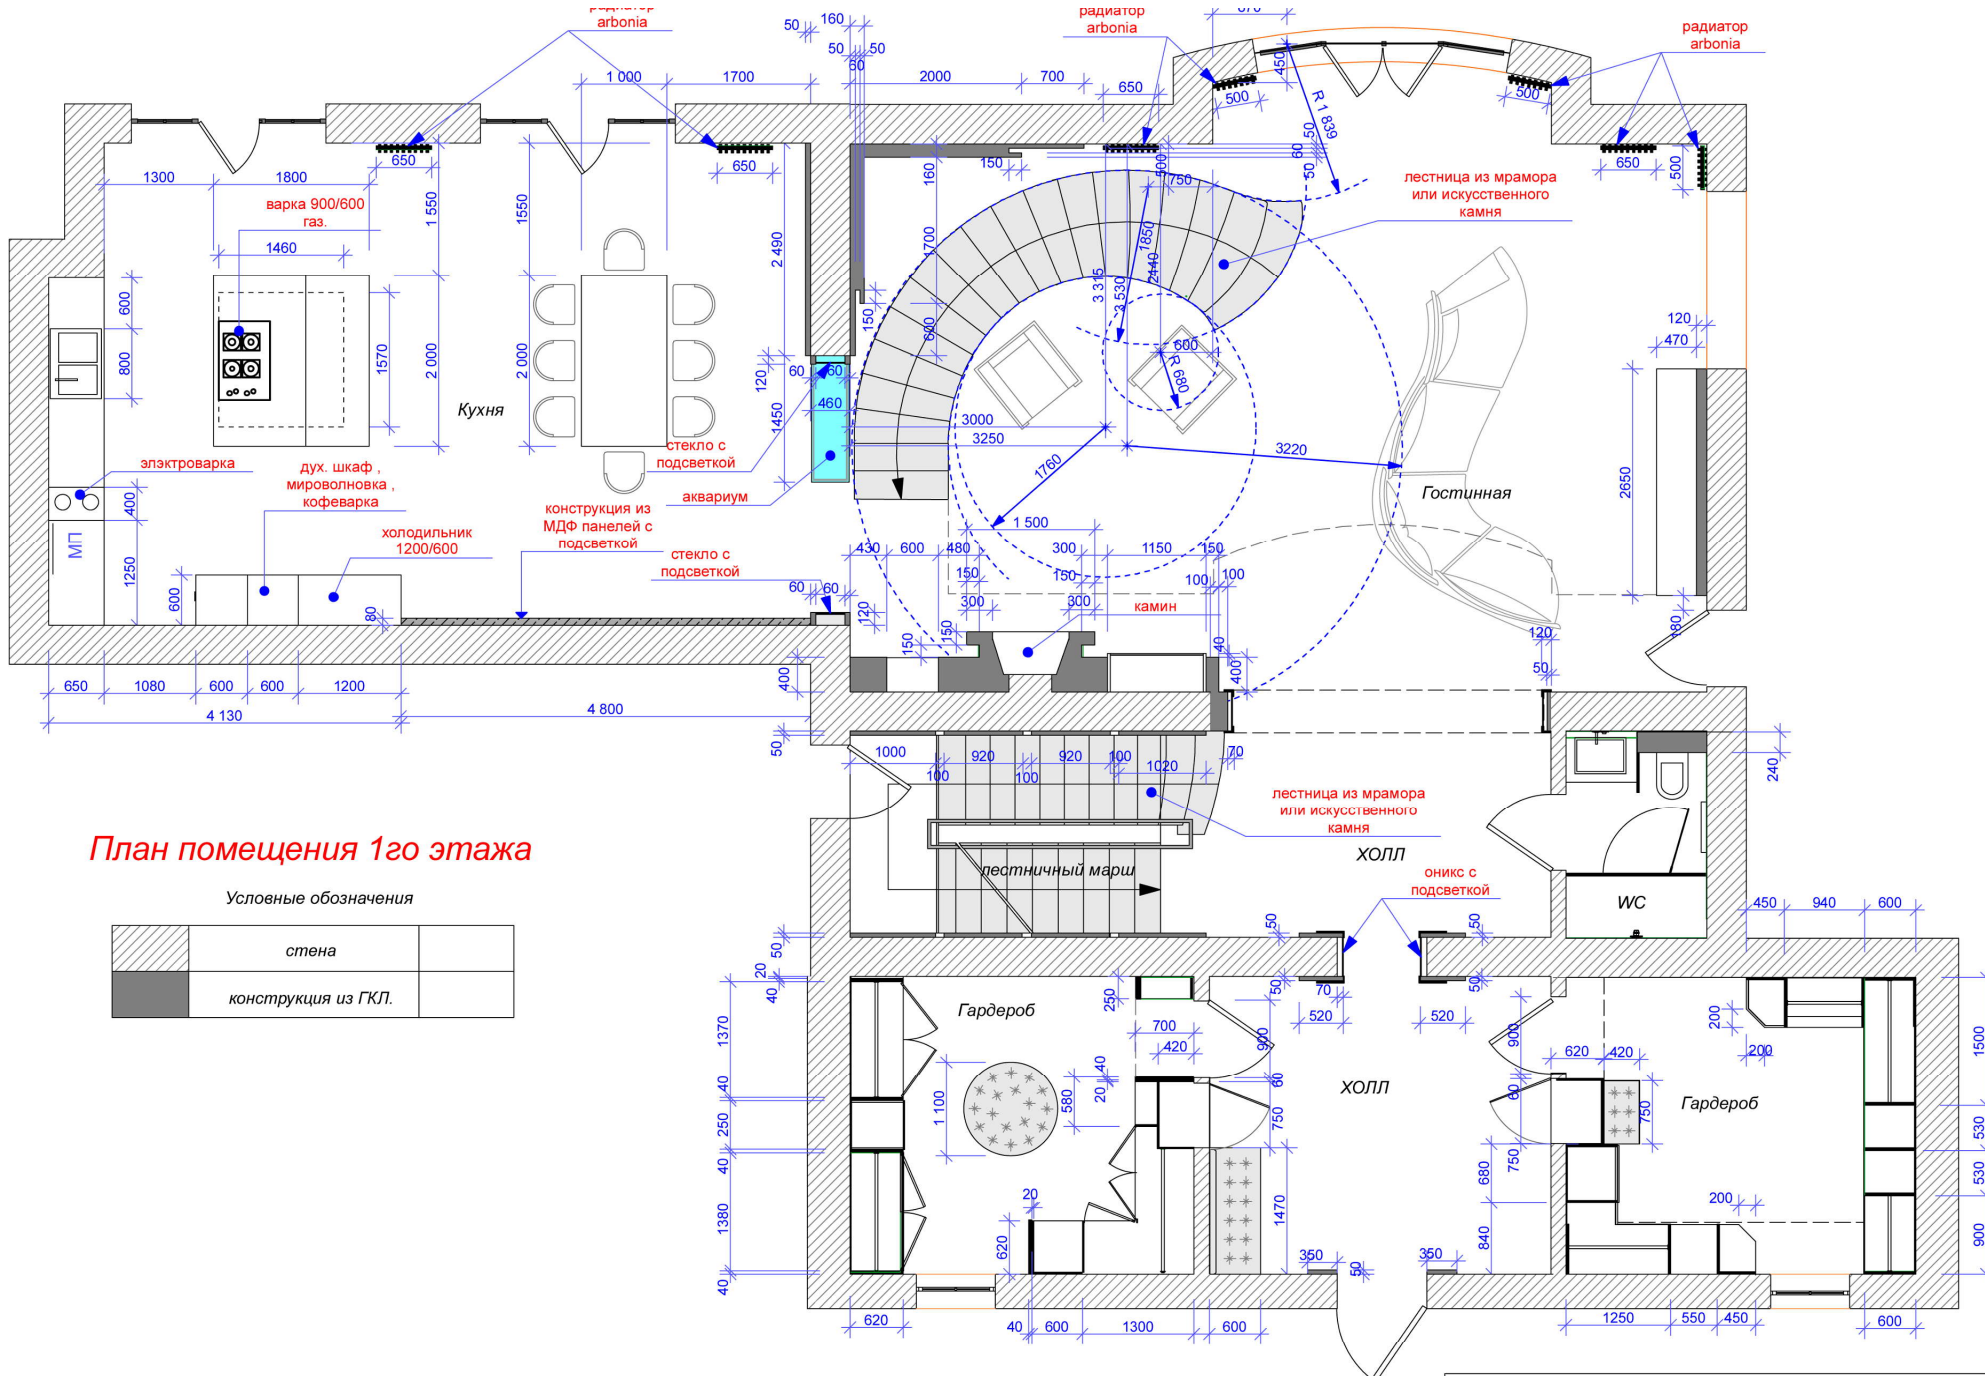


План помещения 1го этажа

Условные обозначения

	стена
	конструкция из ГКЛ.

1. Все размеры уточнять непосредственно на объекте.

дата				
рук. проекта				
дизайнер	Шевченко Дарья			студия интерьеров Академия Дизайна www.academystudio.ru тел: +7 (495) 968-01-77 и 8-962-446-82-63
заказчик	Каратаев Сергей			План помещения 1го этажа
			стадия	лист
				3
				21

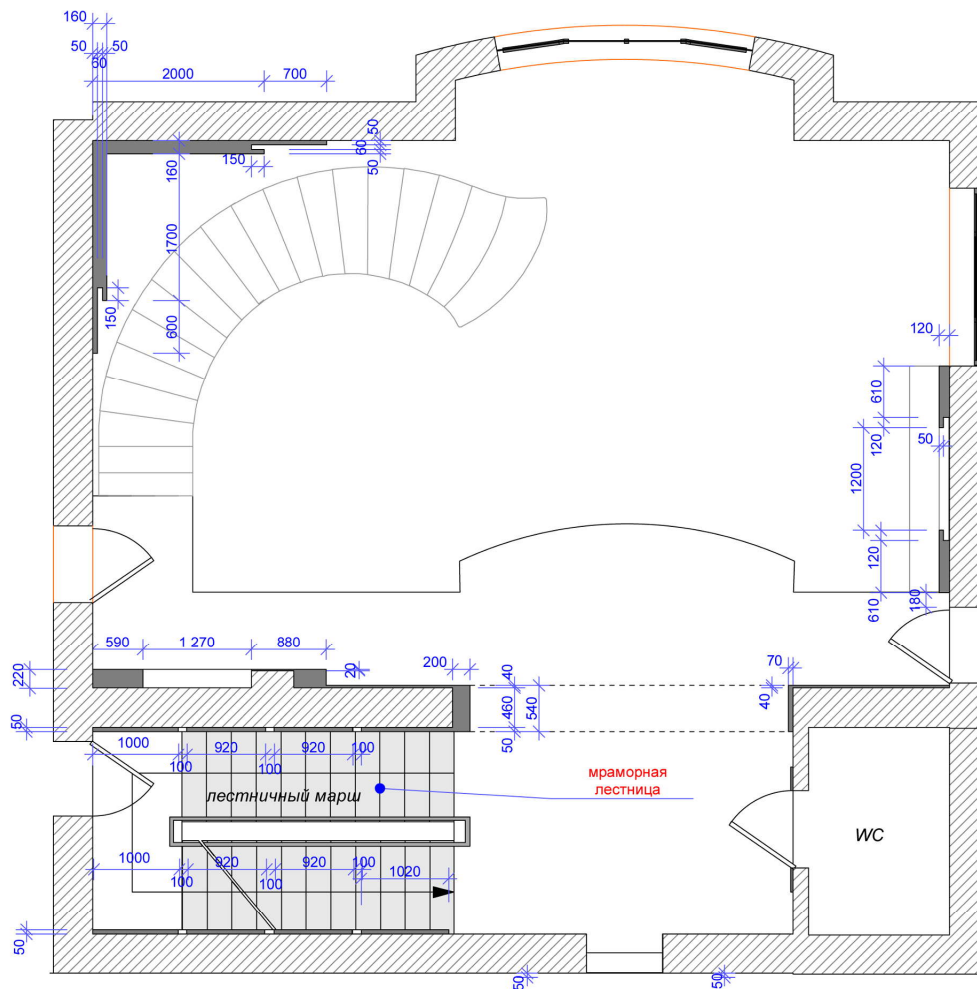

План помещения 2го этажа


Условные обозначения

	стена	
	конструкция из ГКЛ.	

1. Все размеры уточнять непосредственно на объекте.

ВСЕ РАЗМЕРЫ БЕЗ УЧЕТА ЗАПАСА!

дата				
руч. проекта				
дизайнер	Шевченко Дарья			студия интерьеров Академия Дизайна www.academystudio.ru тел: +7 (495) 968-01-77 и 8-962-446-82-63
заказчик	Каратаев Сергей			План помещения 2го этажа
		этажа	стадия	лист
				4
				21

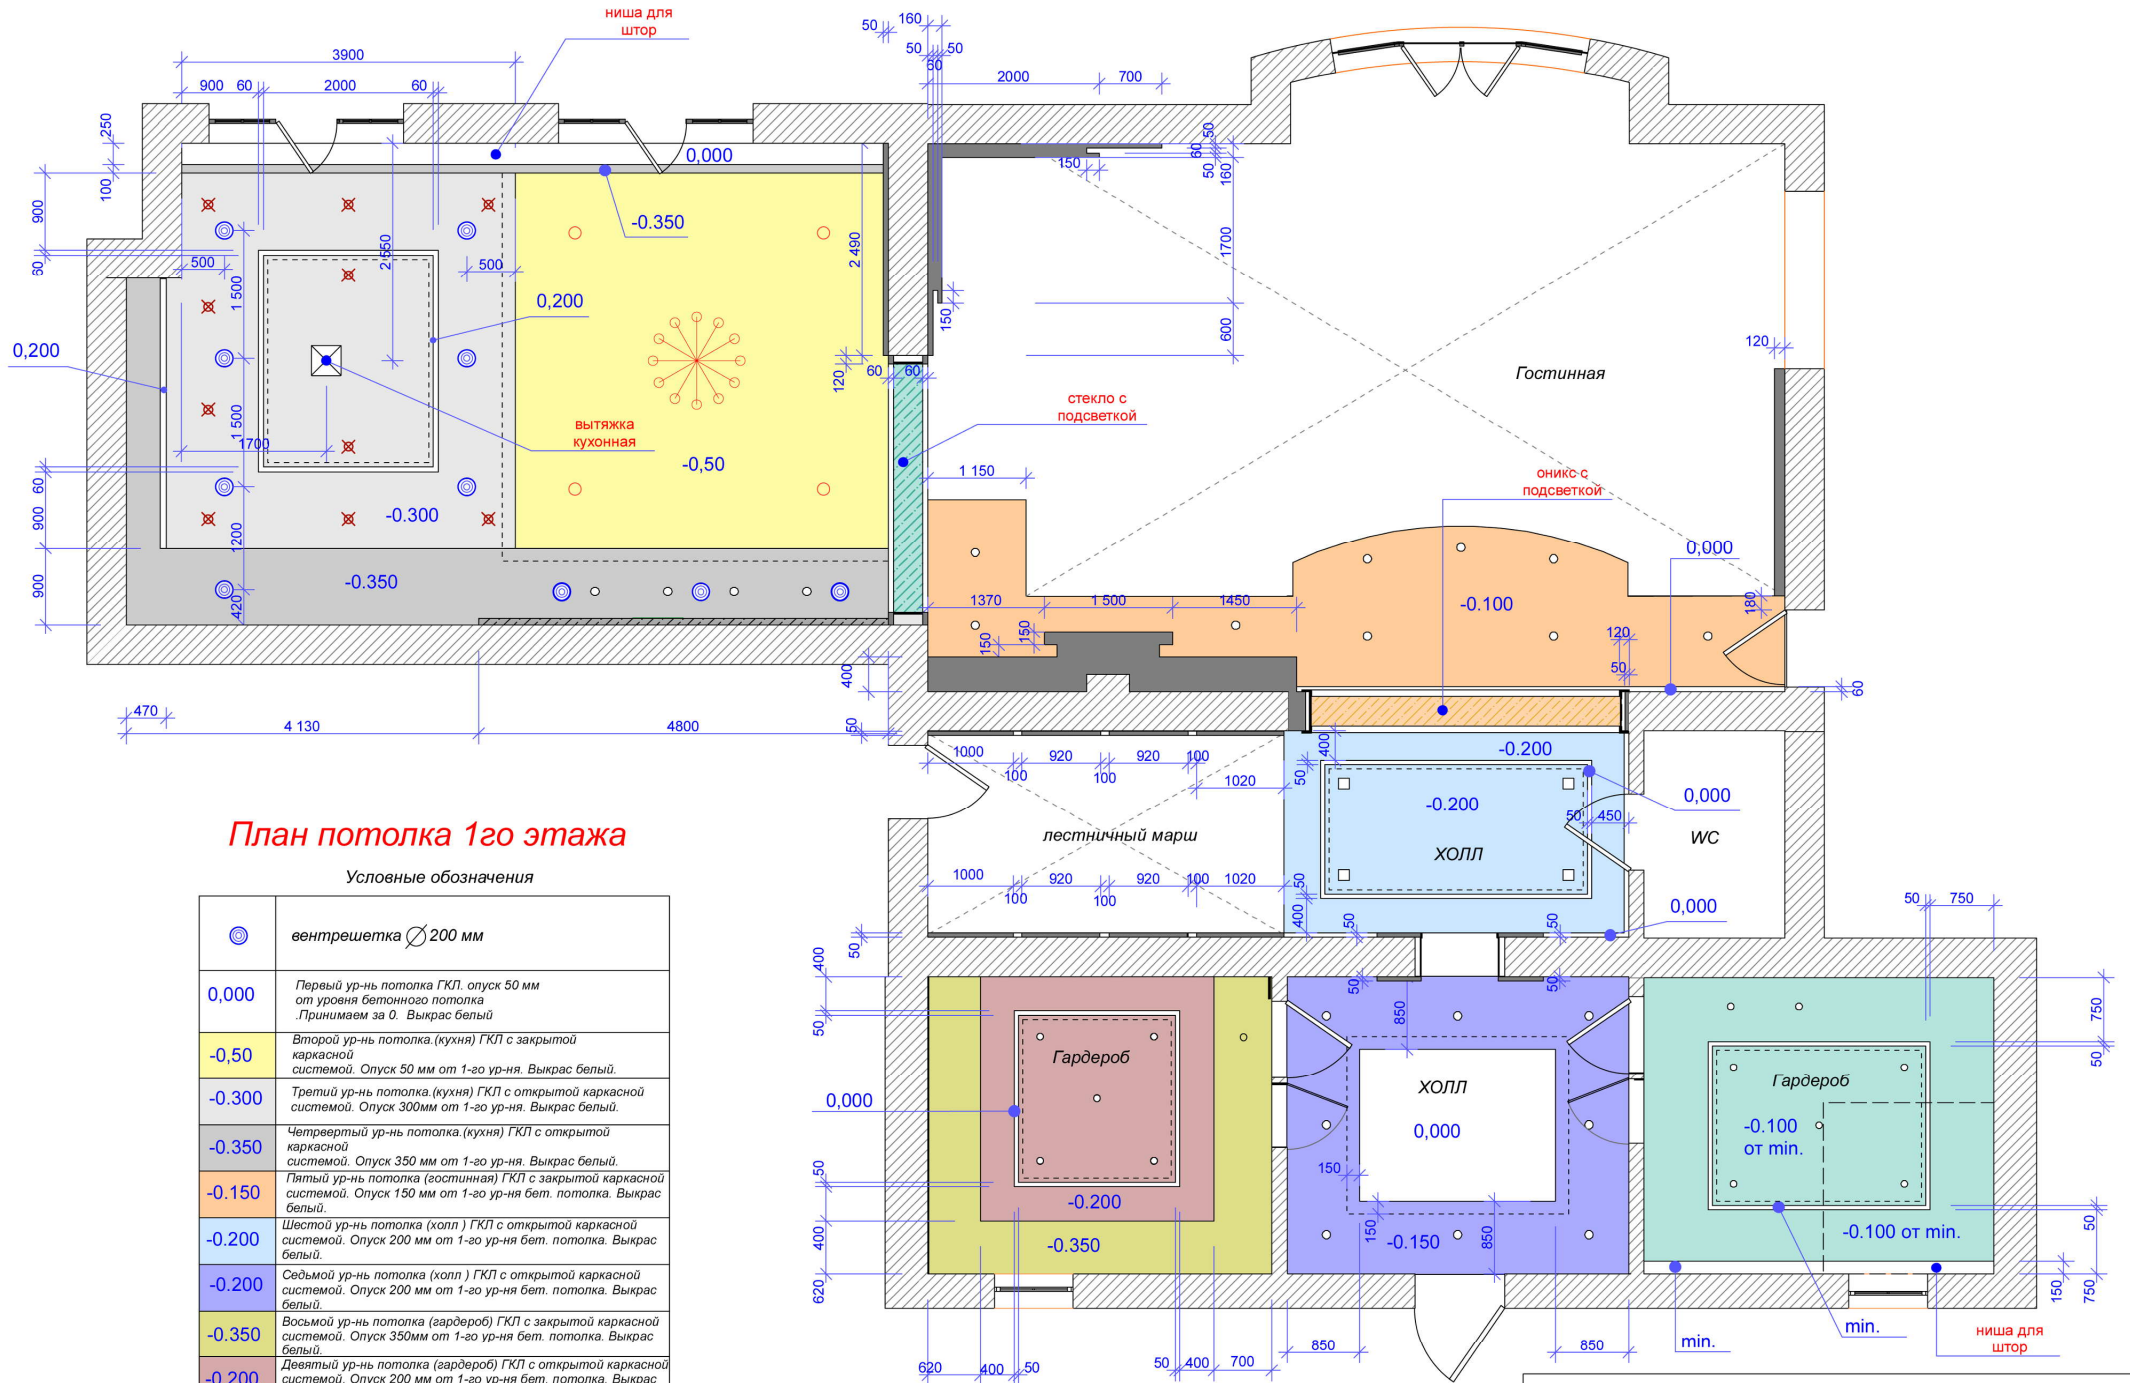

План потолка 1го этажа

Условные обозначения

⊙	вентрешетка Ø200 мм
0,000	Первый ур-нь потолка ГКЛ, опуск 50 мм от уровня бетонного потолка. Принимаем за 0. Выкрас белый.
-0,50	Второй ур-нь потолка (кухня) ГКЛ с закрытой каркасной системой. Опуск 50 мм от 1-го ур-ня. Выкрас белый.
-0,300	Третий ур-нь потолка (кухня) ГКЛ с открытой каркасной системой. Опуск 300мм от 1-го ур-ня. Выкрас белый.
-0,350	Четвертый ур-нь потолка (кухня) ГКЛ с открытой каркасной системой. Опуск 350 мм от 1-го ур-ня. Выкрас белый.
-0,150	Пятый ур-нь потолка (гостинная) ГКЛ с закрытой каркасной системой. Опуск 150 мм от 1-го ур-ня бет. потолка. Выкрас белый.
-0,200	Шестой ур-нь потолка (холл) ГКЛ с открытой каркасной системой. Опуск 200 мм от 1-го ур-ня бет. потолка. Выкрас белый.
-0,200	Седьмой ур-нь потолка (холл) ГКЛ с открытой каркасной системой. Опуск 200 мм от 1-го ур-ня бет. потолка. Выкрас белый.
-0,350	Восьмой ур-нь потолка (гардероб) ГКЛ с закрытой каркасной системой. Опуск 350мм от 1-го ур-ня бет. потолка. Выкрас белый.
-0,200	Девятый ур-нь потолка (гардероб) ГКЛ с открытой каркасной системой. Опуск 200 мм от 1-го ур-ня бет. потолка. Выкрас белый.
-0,100 от min.	Десятый ур-нь потолка (гардероб) ГКЛ с открытой каркасной системой. Опуск 150 мм от 1-го ур-ня бет. потолка. Выкрас белый.


1. Все размеры уточнять непосредственно на объекте.

дата				
рук.проекта				
дизайнер	Шевченко Дарья			студия интерьеров Академия Дизайна www.academystudio.ru тел: +7 (495) 968-01-77 и 8-962-446-82-63
заказчик	Каратаев Сергей			План потолка 1го этажа
			стадия	лист
				5
				21

План потолка 2го этажа

Условные обозначения


0,000	Первый ур-нь потолка ГКЛ, опуск 50 мм от уровня бетонного потолка. Принимаем за 0. Выкрас белый.
-0,150	Второй ур-нь потолка (гостинная) ГКЛ с открытой каркасной системой. Опуск 150 мм от 1-го ур-ня. Выкрас белый.
-0,300	Третий ур-нь потолка (гостинная) ГКЛ с открытой каркасной системой. Опуск 300мм от 1-го ур-ня. Выкрас белый.
-0,350	Четвертый ур-нь потолка (гостинная) ГКЛ с открытой каркасной системой. Опуск 100 мм от 1-го ур-ня. Выкрас белый.
-0,150	Пятый ур-нь потолка (холл) ГКЛ с открытой каркасной системой. Опуск 150 мм от 1-го ур-ня бет. потолка. Выкрас белый.

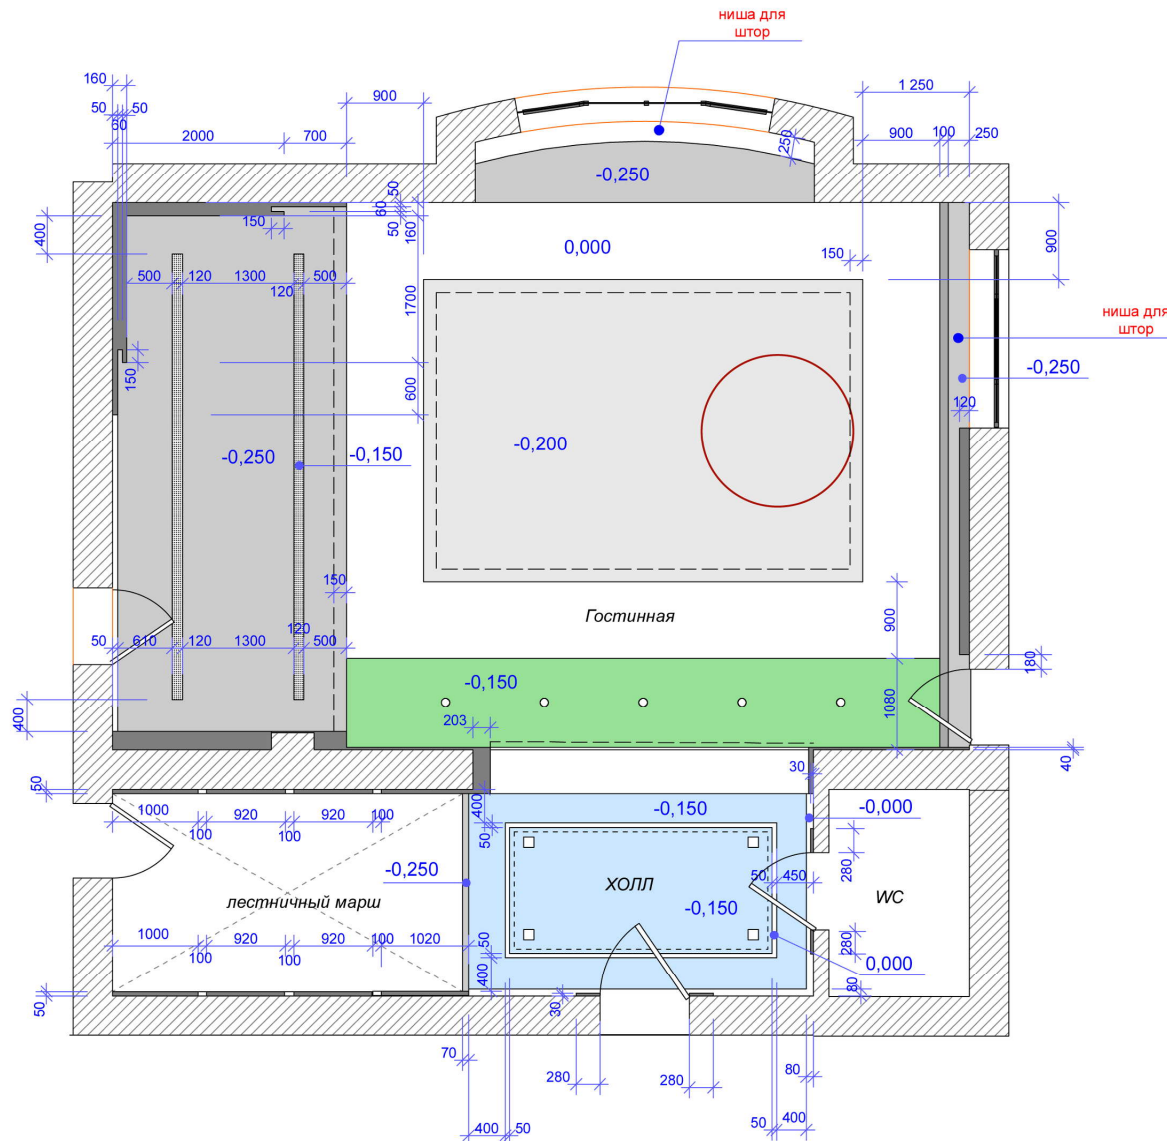

1. Все размеры уточнять непосредственно на объекте.

ВСЕ РАЗМЕРЫ БЕЗ УЧЕТА ЗАПАСА!

дата				
рук.проекта				
дизайнер	Шевченко Дарья			студия интерьеров Академия Дизайна www.academstudio.ru тел: +7 (495) 968-01-77 и 8-962-446-82-63
заказчик	Каратаев Сергей			План потолка 2го этажа
			этаж	стадия лист листов
				6 21

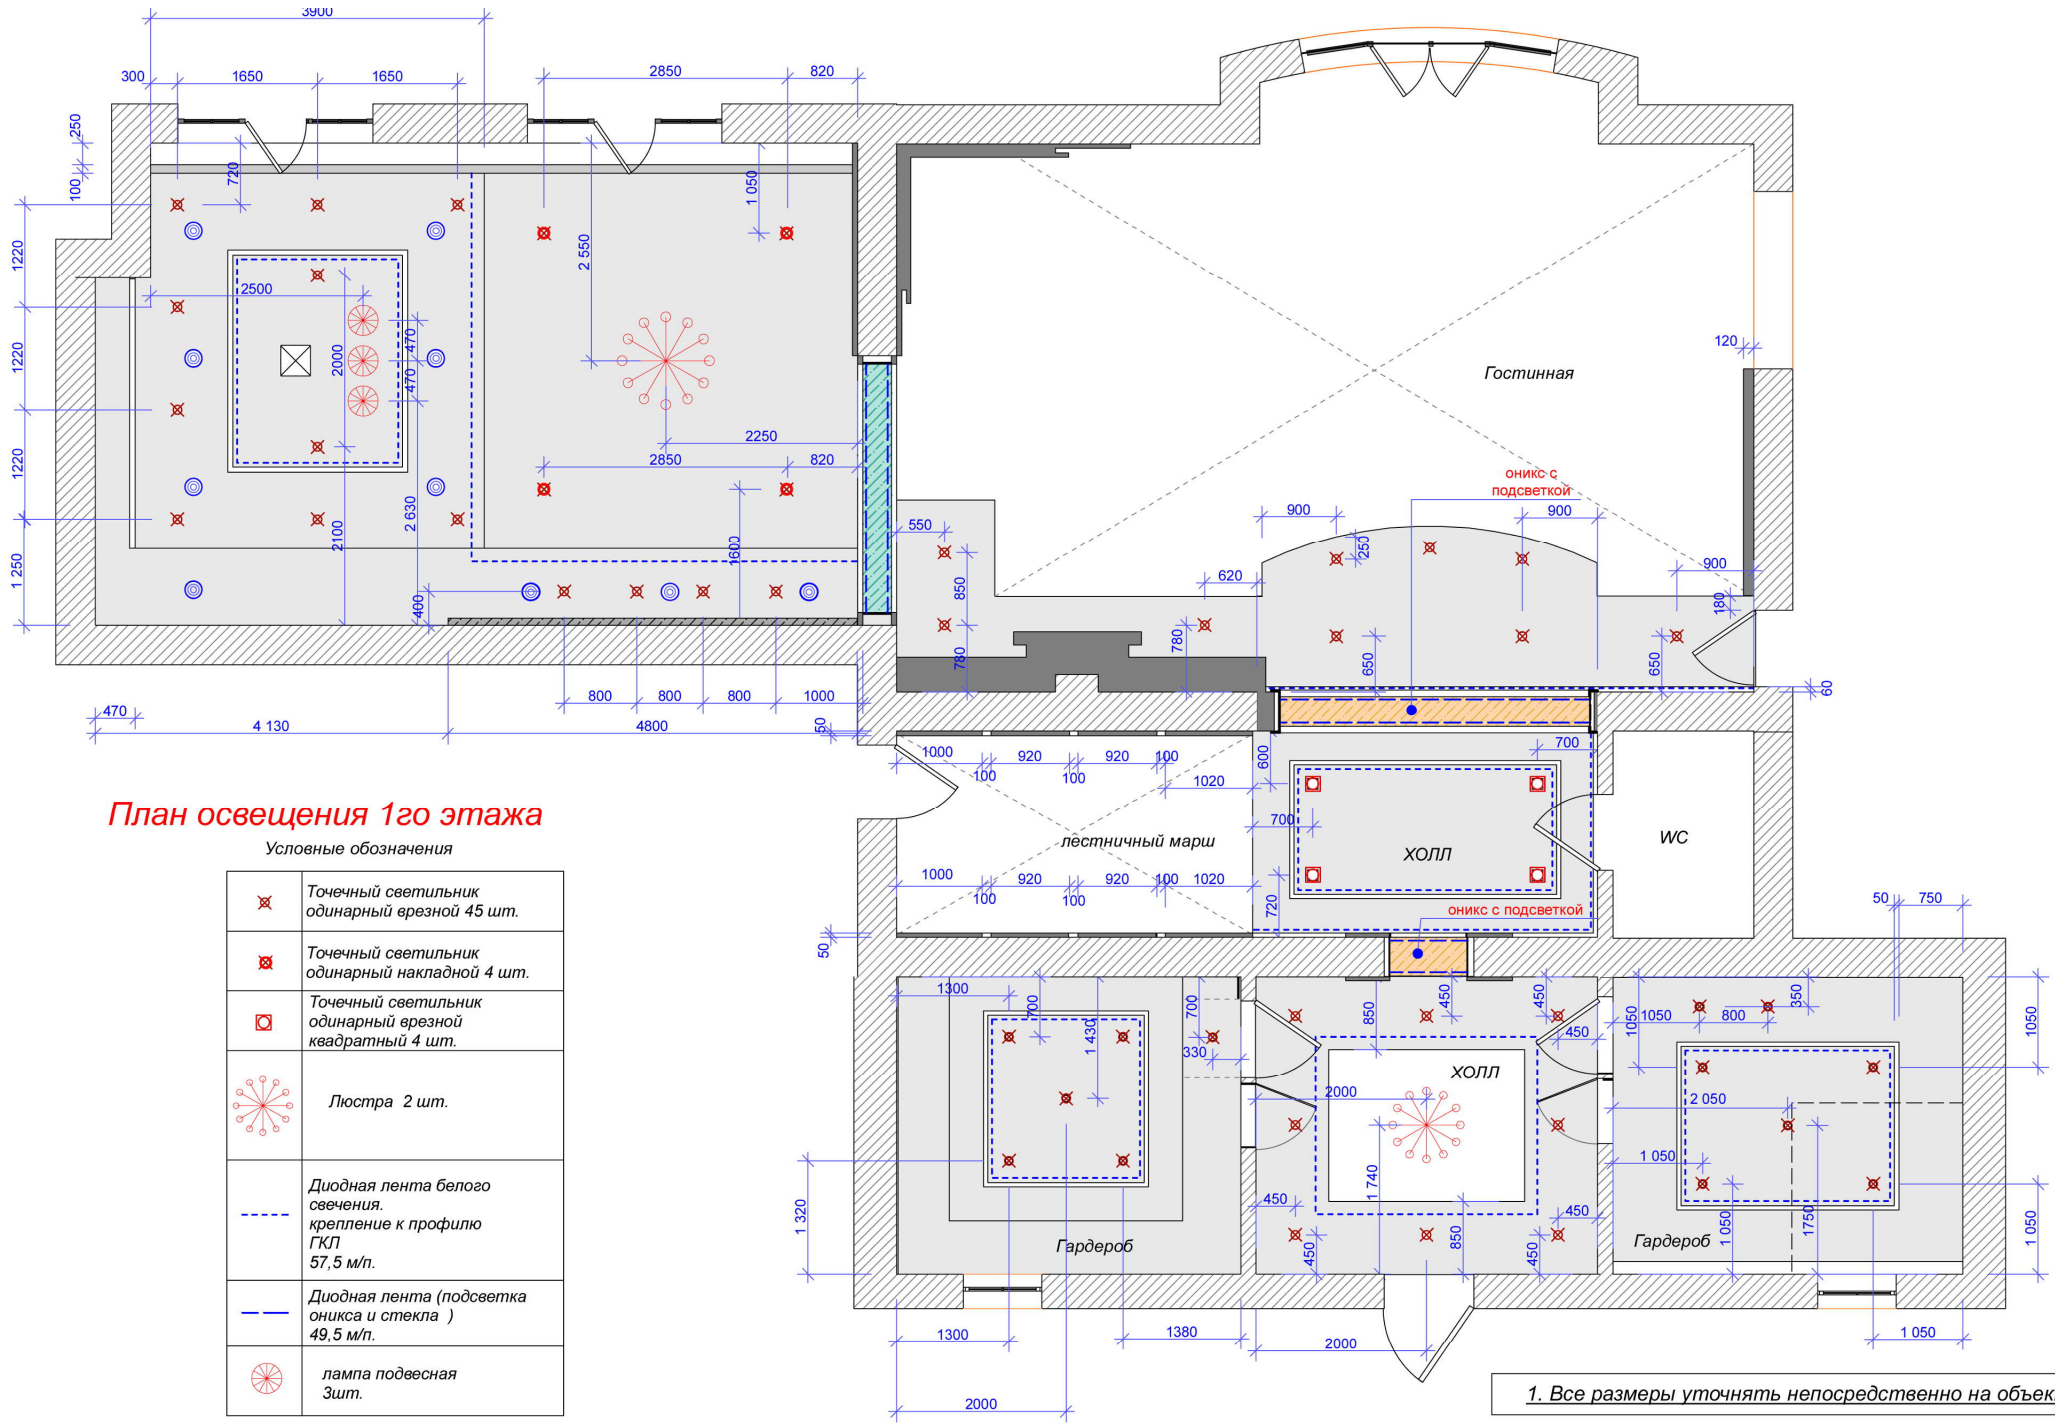

План освещения 1го этажа

Условные обозначения




 


	Точечный светильник одинарный врезной 45 шт.
	Точечный светильник одинарный накладной 4 шт.
	Точечный светильник одинарный врезной квадратный 4 шт.
	Люстра 2 шт.
	Диодная лента белого свечения. крепление к профилю ГКЛ 57,5 м/п.
	Диодная лента (подсветка оникса и стекла) 49,5 м/п.
	лампа подвесная 3шт.


1. Все размеры уточнять непосредственно на объекте.

дата				
рук.проекта				
дизайнер	Шевченко Дарья			студия интерьеров Академия Дизайна www.academystudio.ru тел: +7 (495) 968-01-77 и 8-962-446-82-63
заказчик	Каратаев Сергей			План освещения 1го этажа
			этажа	стадия лист листов
				7 21

План освещения 2го этажа

Условные обозначения


	Точечный светильник одинарный врезной 5 шт.
	Точечный светильник одинарный накладной 4 шт.
	Точечный светильник двойной накладной 4 шт.
	Точечный светильник одинарный врезной квадратный 4 шт.
	Люстра 4 шт.
	Диодная лента белого свечения. крепление к профилю ГКЛ 30,3 м/п.

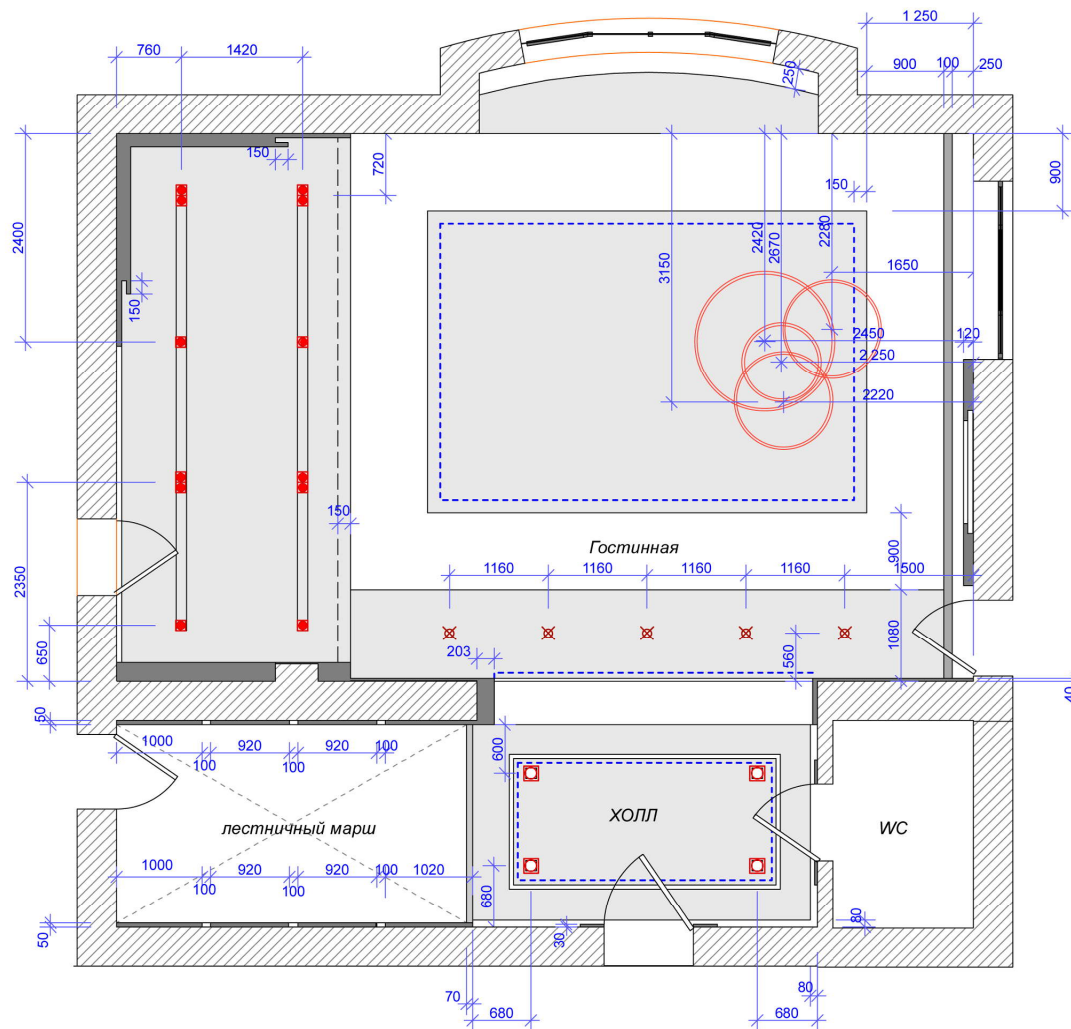

1. Все размеры уточнять непосредственно на объекте.

ВСЕ РАЗМЕРЫ БЕЗ УЧЕТА ЗАПАСА!

дата				
рук. проекта				
дизайнер	Шевченко Дарья			студия интерьеров Академия Дизайна www.academstudio.ru тел: +7 (495) 968-01-77 и 8-962-446-82-63
заказчик	Каратаев Сергей			План освещения 2го этажа
			стадия	лист
				21

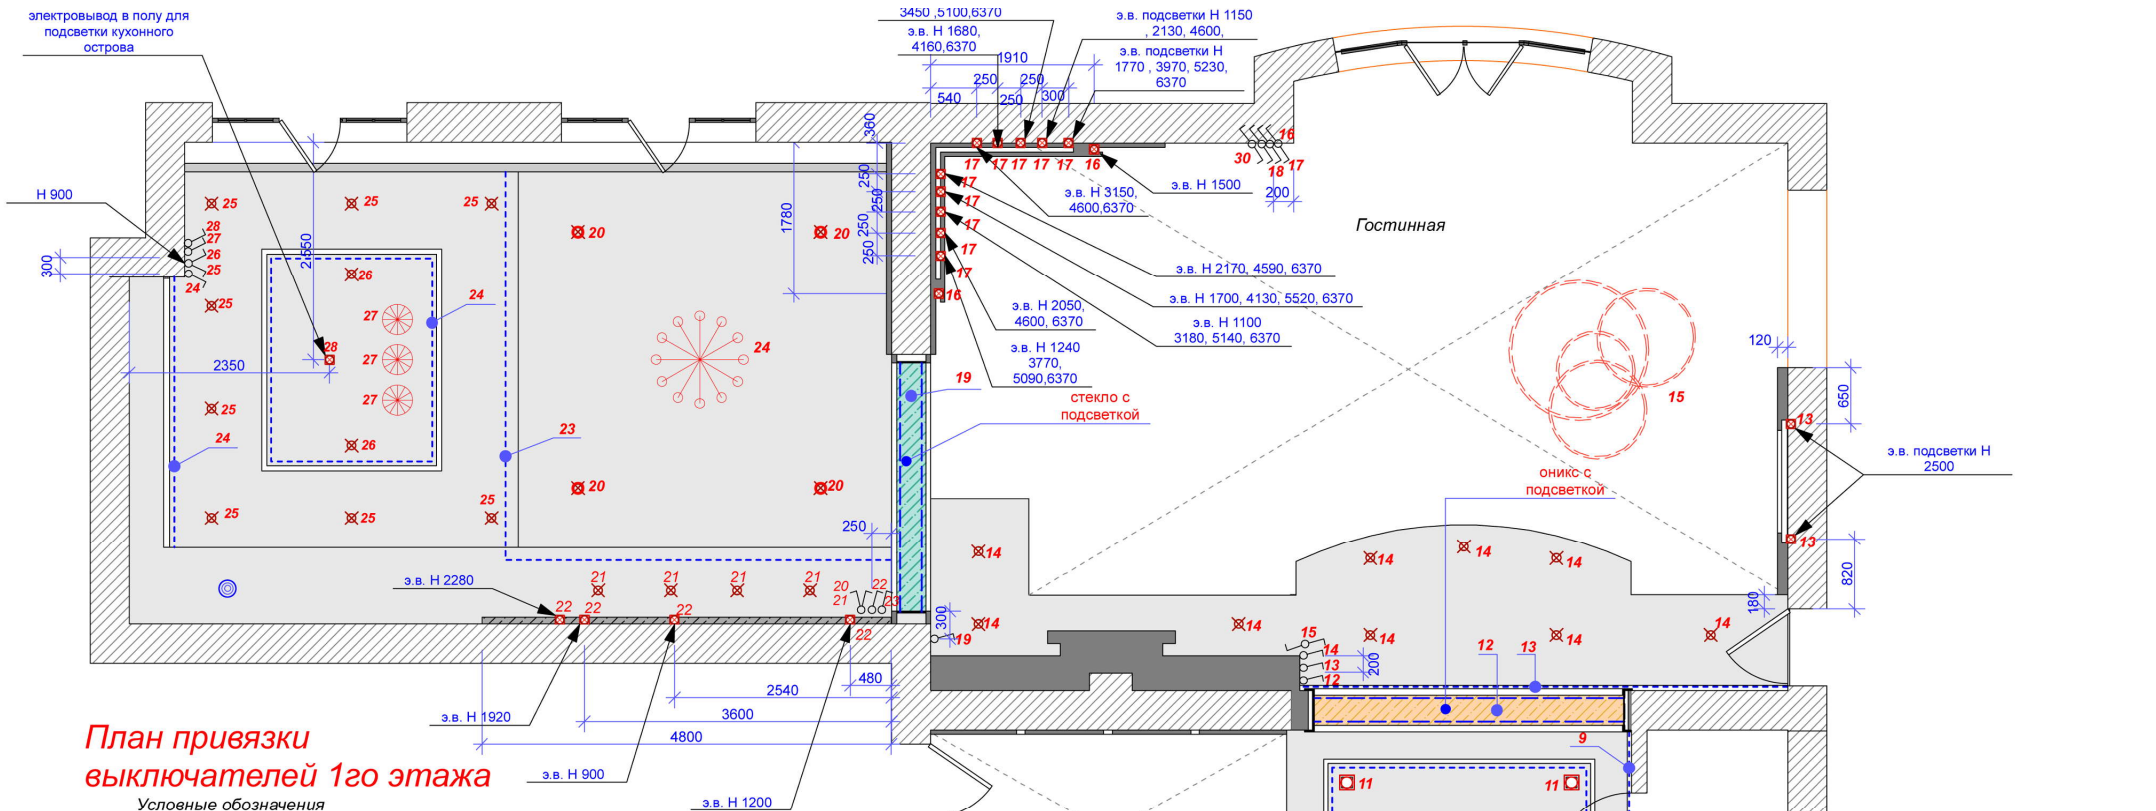


План привязки выключателей 1го этажа

Условные обозначения

1	Одноклавишный выключатель	18	Одноклавишный выключатель проходной
2	Двухклавишный выключатель	19	Одноклавишный выключатель
3	Одноклавишный выключатель	20	Двухклавишный выключатель
5	Одноклавишный выключатель	22	Одноклавишный выключатель
6	Одноклавишный выключатель	23	Одноклавишный выключатель
7	Одноклавишный выключатель	24	Одноклавишный выключатель
8	Одноклавишный выключатель	25	Двухклавишный выключатель
9	Одноклавишный выключатель	27	Одноклавишный выключатель
10	Двухклавишный выключатель	28	Одноклавишный выключатель
12	Одноклавишный выключатель	30	Одноклавишный выключатель проходной
13	Одноклавишный выключатель		
14	Одноклавишный выключатель		
15	Одноклавишный выключатель проходной		
16	Одноклавишный выключатель проходной		
17	Одноклавишный выключатель проходной		

*Всего к-во выключателей
одноклавишный - 16шт.
двухклавишный - 4 шт.
одноклавишный проходной - 5 шт.*

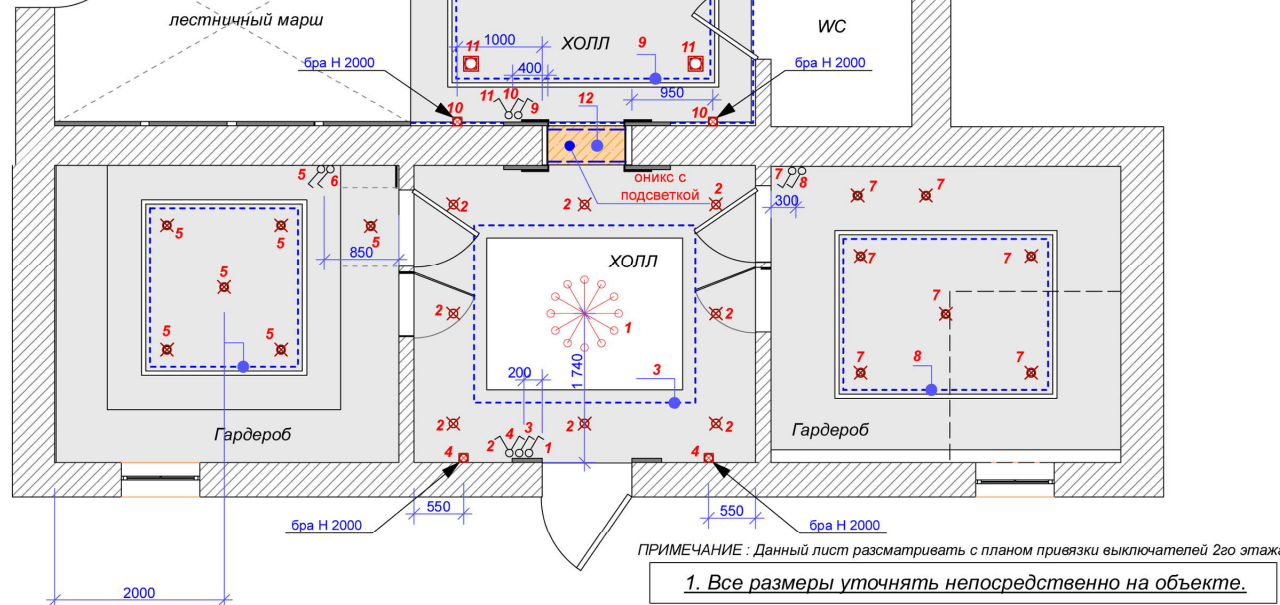

ПРИМЕЧАНИЕ : Данный лист рассматривать с планом привязки выключателей 2го этажа

1. Все размеры уточнять непосредственно на объекте.

Высота всех выключателей 850 от готового пола, кроме указанных иначе.

1й этаж

ВСЕ РАЗМЕРЫ БЕЗ УЧЕТА ЗАПАСА!


дата				
рук.проекта				
дизайнер	Шевченко Дарья			студия интерьеров Академия Дизайна www.academystudio.ru тел: +7 (495) 968-01-77 и 8-962-446-82-63
заказчик	Каратаев Сергей			План привязки выключателей 1го этажа
			стадия	лист
				9
				21

План привязки выключателей 2го этажа

Условные обозначения

15		Одноклавишный выключатель проходной
16		Одноклавишный выключатель проходной
17		Одноклавишный выключатель проходной
18		Одноклавишный выключатель проходной
29		Одноклавишный выключатель
30		Одноклавишный выключатель проходной
31		Одноклавишный выключатель
32		Одноклавишный выключатель

Всего к-во выключателей
одноклавишный - 3 шт.
одноклавишный проходной - 5 шт.

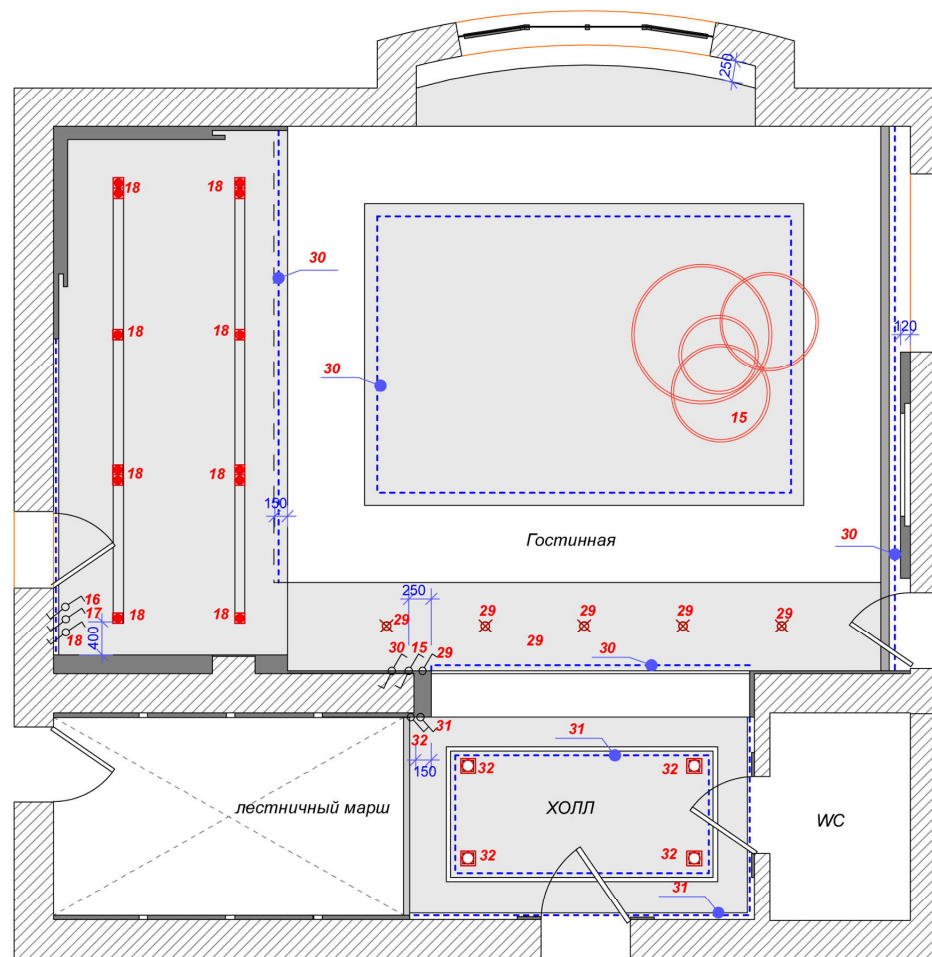


ПРИМЕЧАНИЕ : Данный лист рассматривать с планом привязки выключателей 1го этажа

1. Все размеры уточнять непосредственно на объекте.

ВСЕ РАЗМЕРЫ БЕЗ УЧЕТА ЗАПАСА!

дата				
рук.проекта				
дизайнер	Шевченко Дарья			студия интерьеров Академия Дизайна www.academstudio.ru тел: +7 (495) 968-01-77 и 8-962-446-82-63
заказчик	Каратаев Сергей			План привязки выключателей 2го этажа
		стадия	лист	листов
			10	21

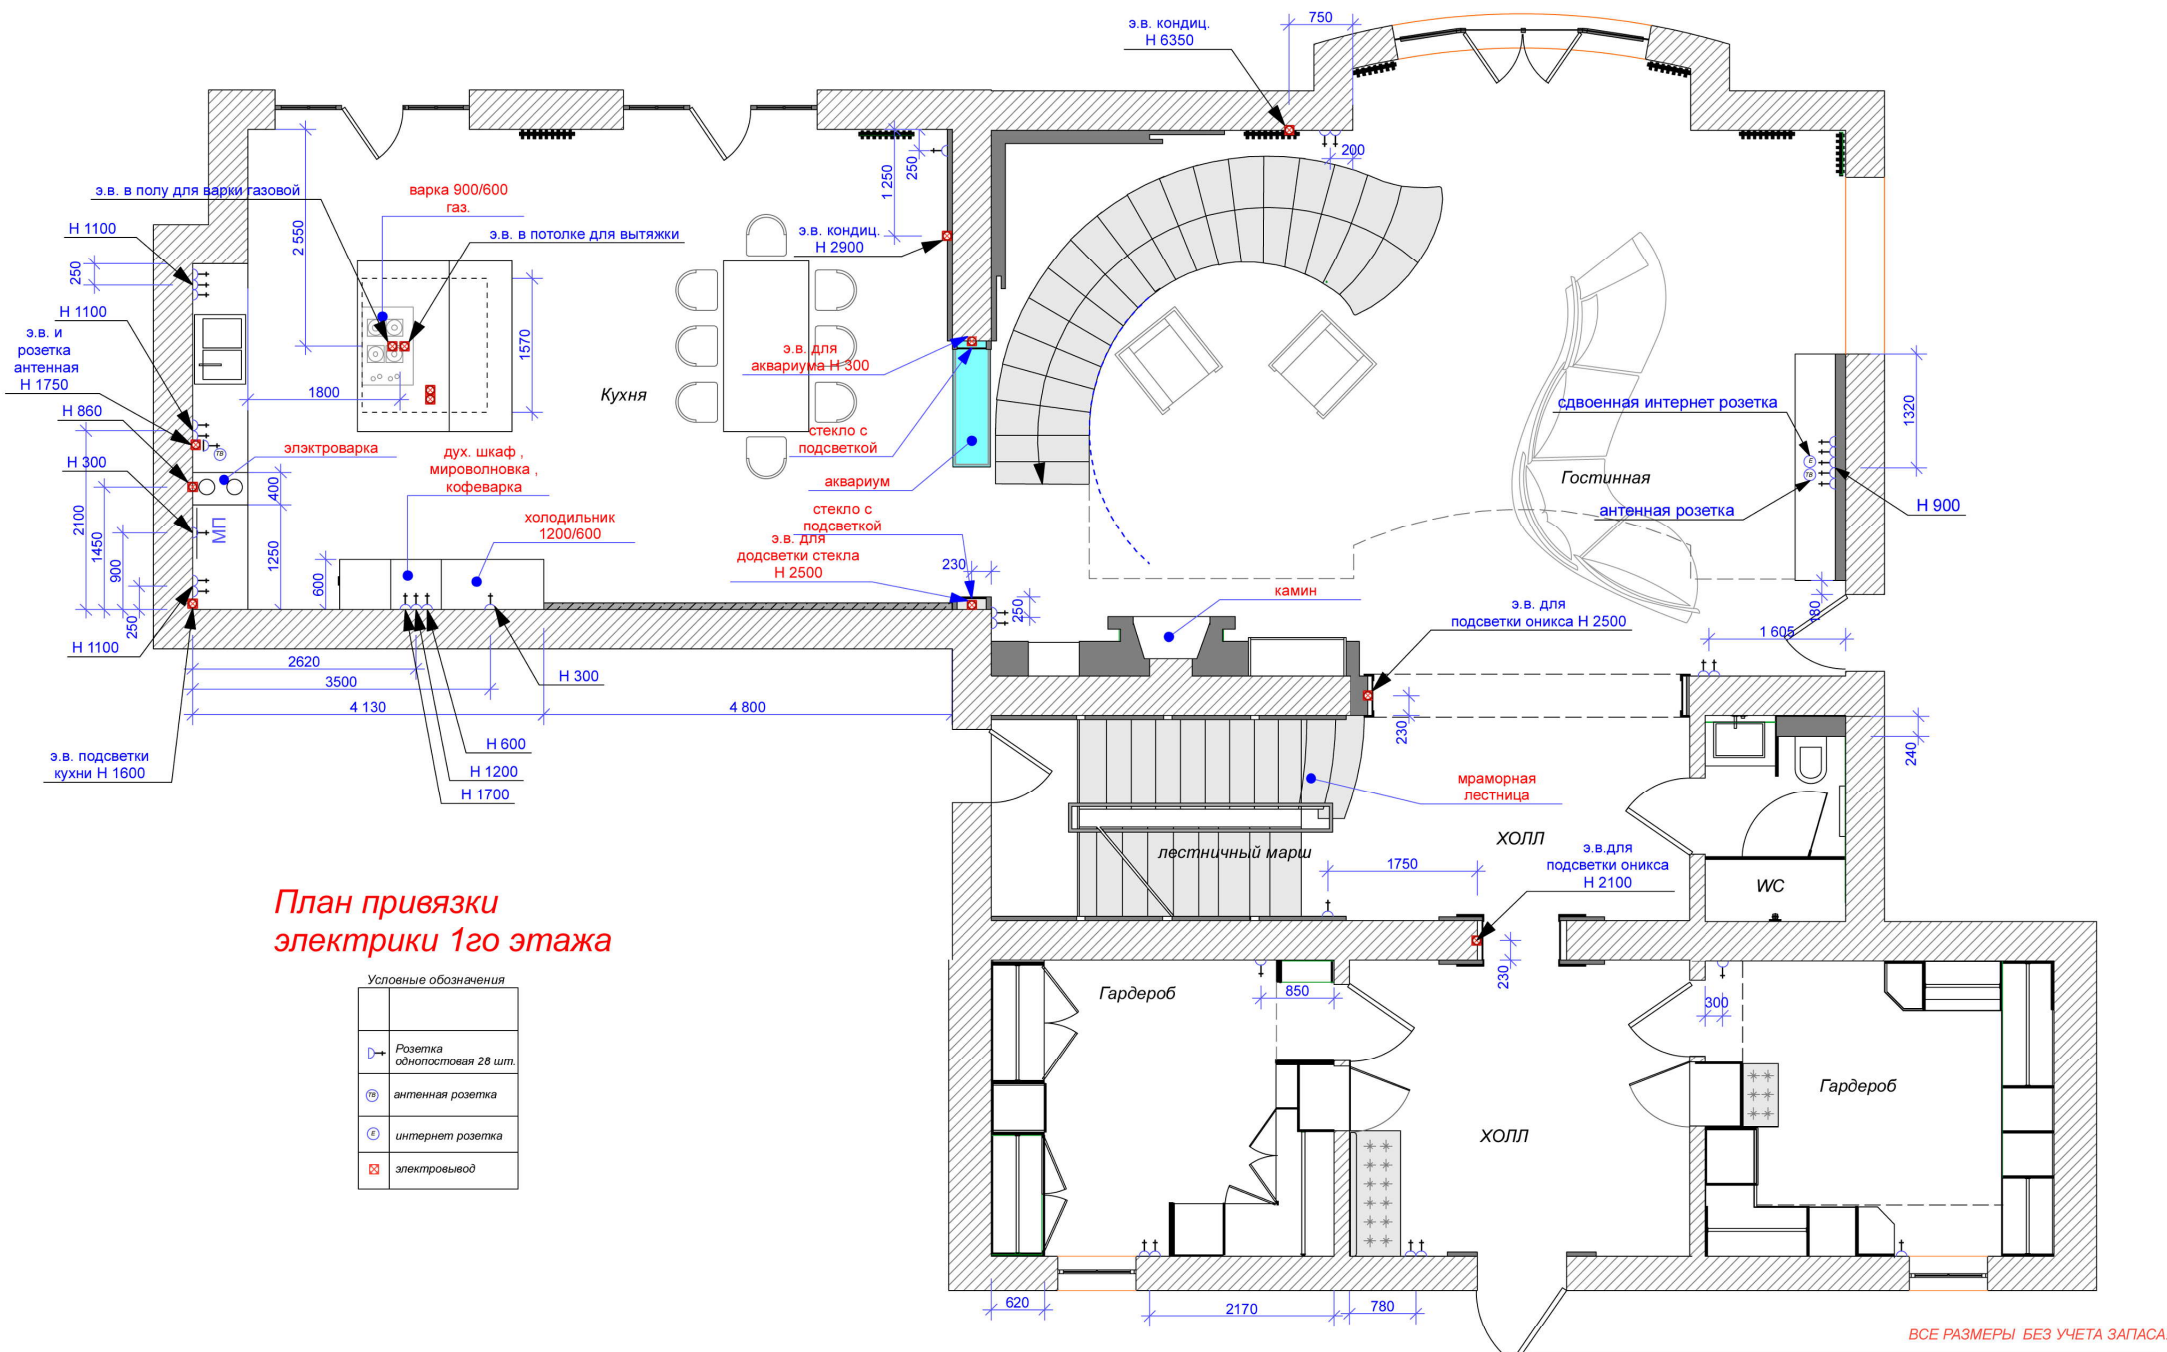

**План привязки
электрики 1го этажа**


Условные обозначения

	Розетка однополюсная 2в шт.
	антенная розетка
	интернет розетка
	электровывод

ВСЕ РАЗМЕРЫ БЕЗ УЧЕТА ЗАПАСА!

1. Все размеры уточнять непосредственно на объекте.

дата				
руч.проектанта	Шевченко Дарья			
бизнесмен				студия интерьеров Академия Дизайна www.academstudio.ru тел: +7 (495) 968-01-77 и 8-962-446-82-63
заказчик	Каратаев Сергей		План электрики 1го этажа	стадия лист листов 11 21

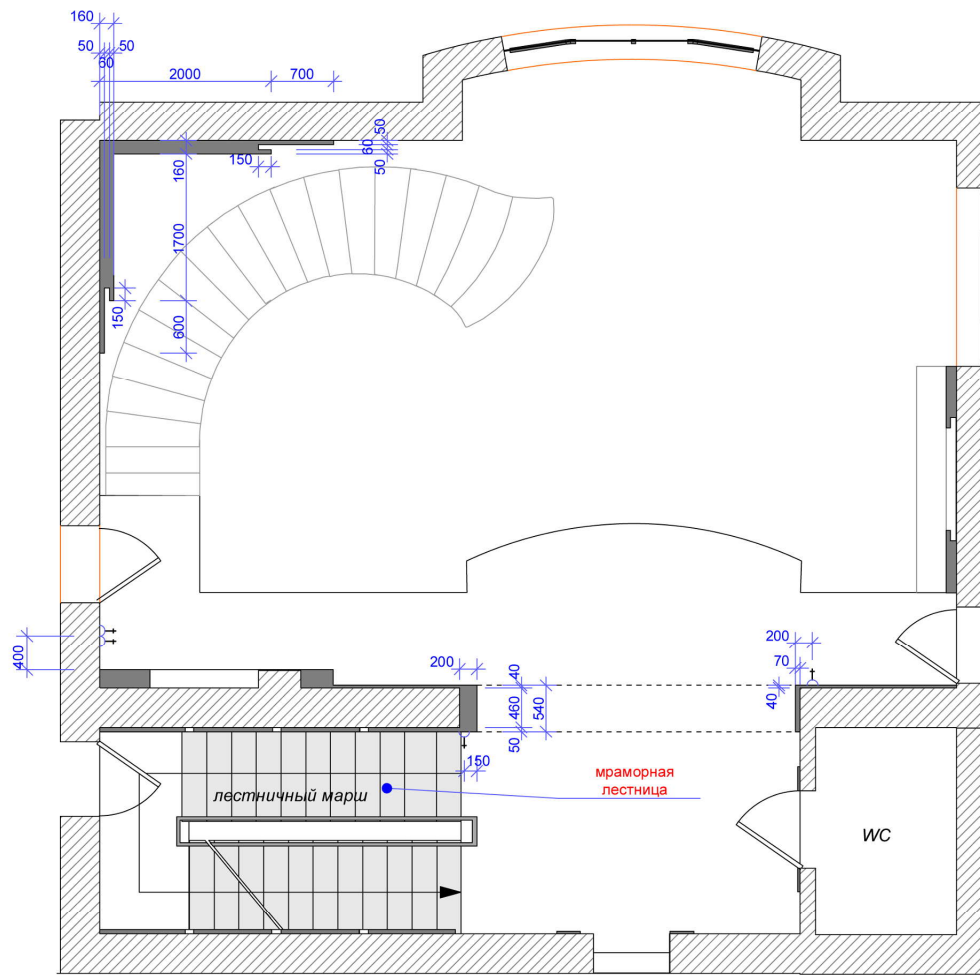

**План привязки
электрики 1го этажа**

Условные обозначения

↔	Розетка однополюсная 28 шт.
---	--------------------------------


2й этаж

На всех розетках 250 см от потолка пола - кроме указанных иначе


1. Все размеры уточнять непосредственно на объекте.

ВСЕ РАЗМЕРЫ БЕЗ УЧЕТА ЗАПАСА!


дата					
рук. проекта					
дизайнер	Шевченко Дарья				студия интерьеров Академия Дизайна www.academstudio.ru тел: +7 (495) 968-01-77 и 8-962-446-82-63
заказчик	Каратаев Сергей				План помещения 2го этажа
				этажа	стадия лист листов
					12 21

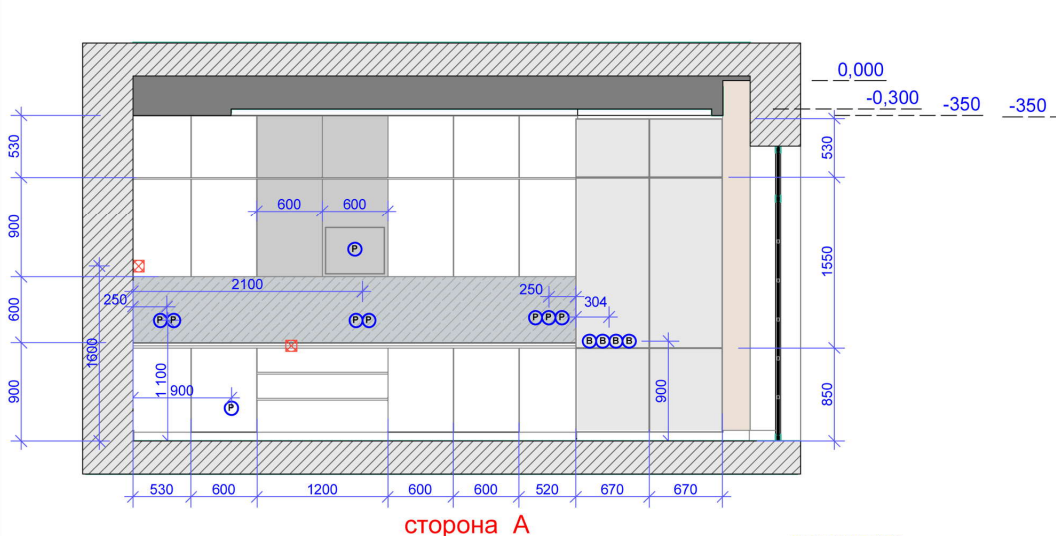

сторона А

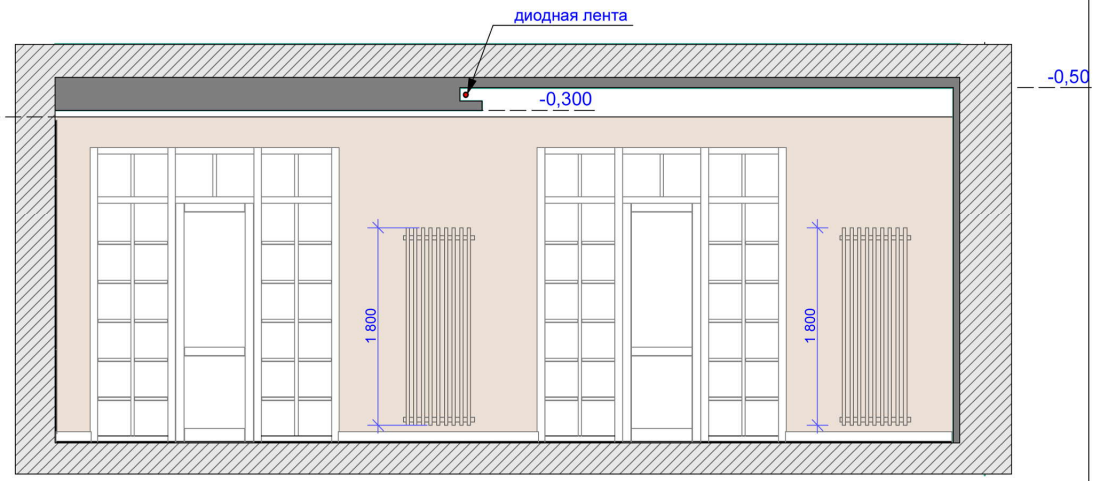


сторона Б

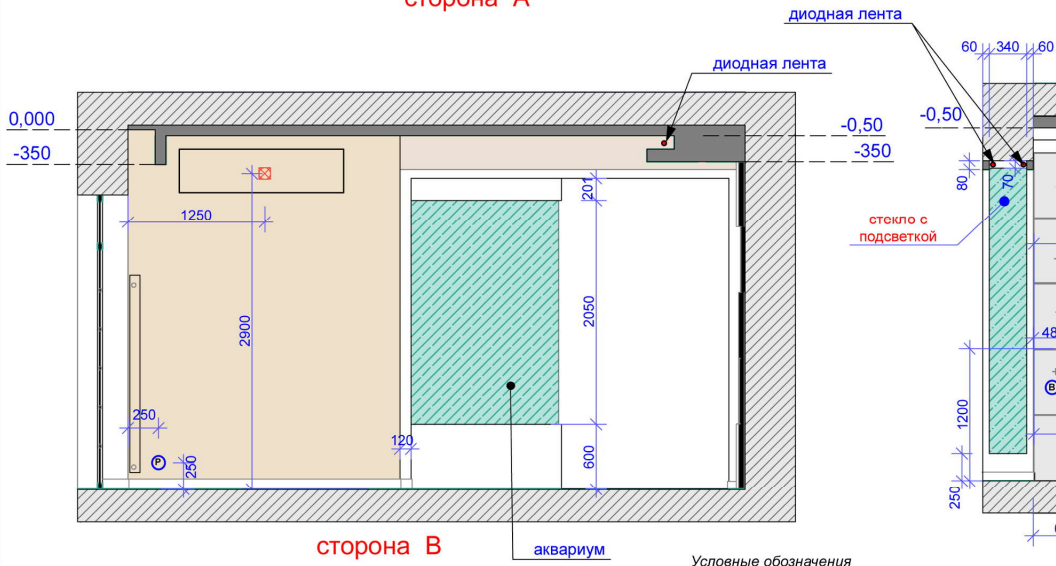


сторона В

аквариум

Условные обозначения

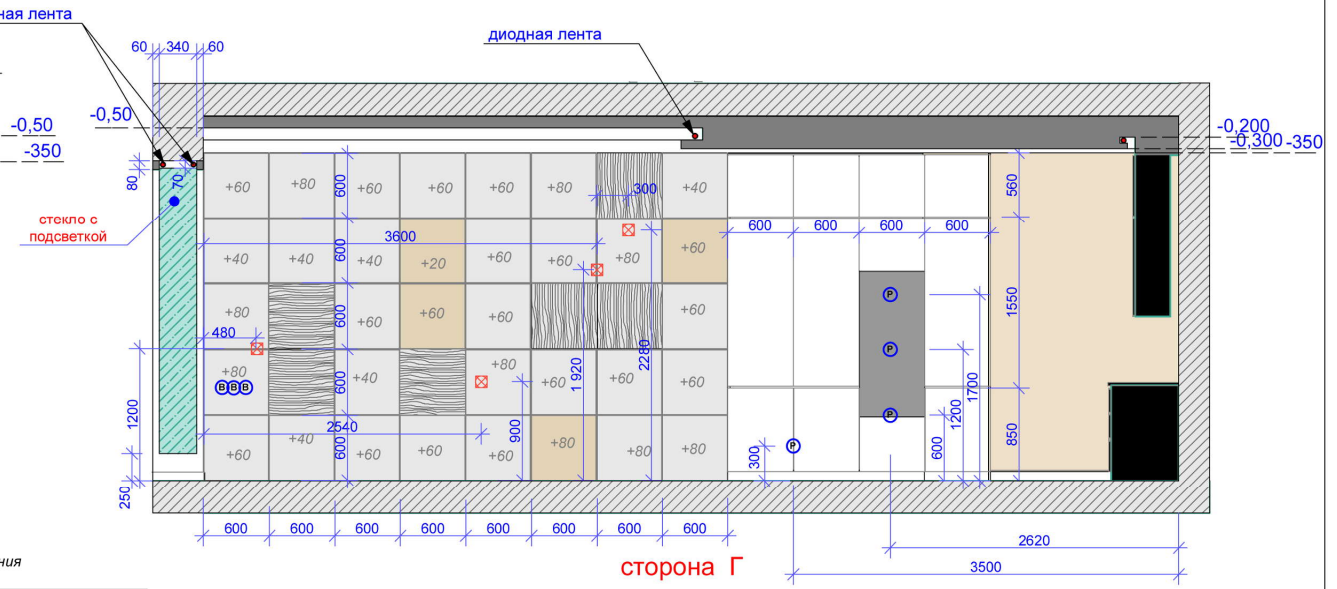



сторона Г

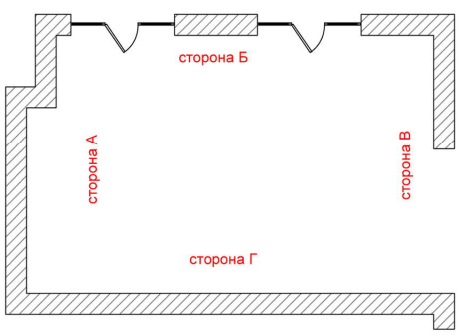

	Панель Antrale beach - 6 шт.
	Панели из МДФ плит.
	Панели из МДФ плит.
	Декоративная штук. 12м.кв.
	Покраска 12,6 м.кв.

1. Все размеры уточнять непосредственно на объекте.

дата				
рук.проекта				
дизайнер	Шваченко Дарья			
заказчик	Каратаев Сергей			
студия интерьеров Академия Дизайна www.academstudio.ru тел: +7 (495) 968-01-77 и 8-962-446-82-63				
развертки А.Б.В.Г			стадия	лист
				13
				21

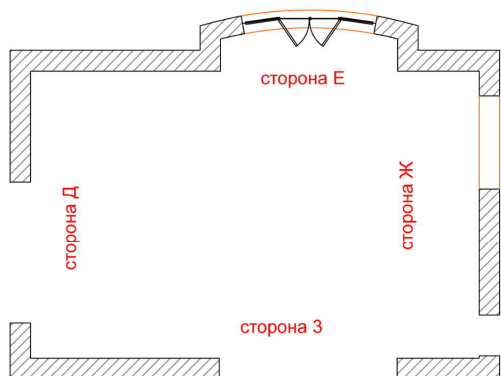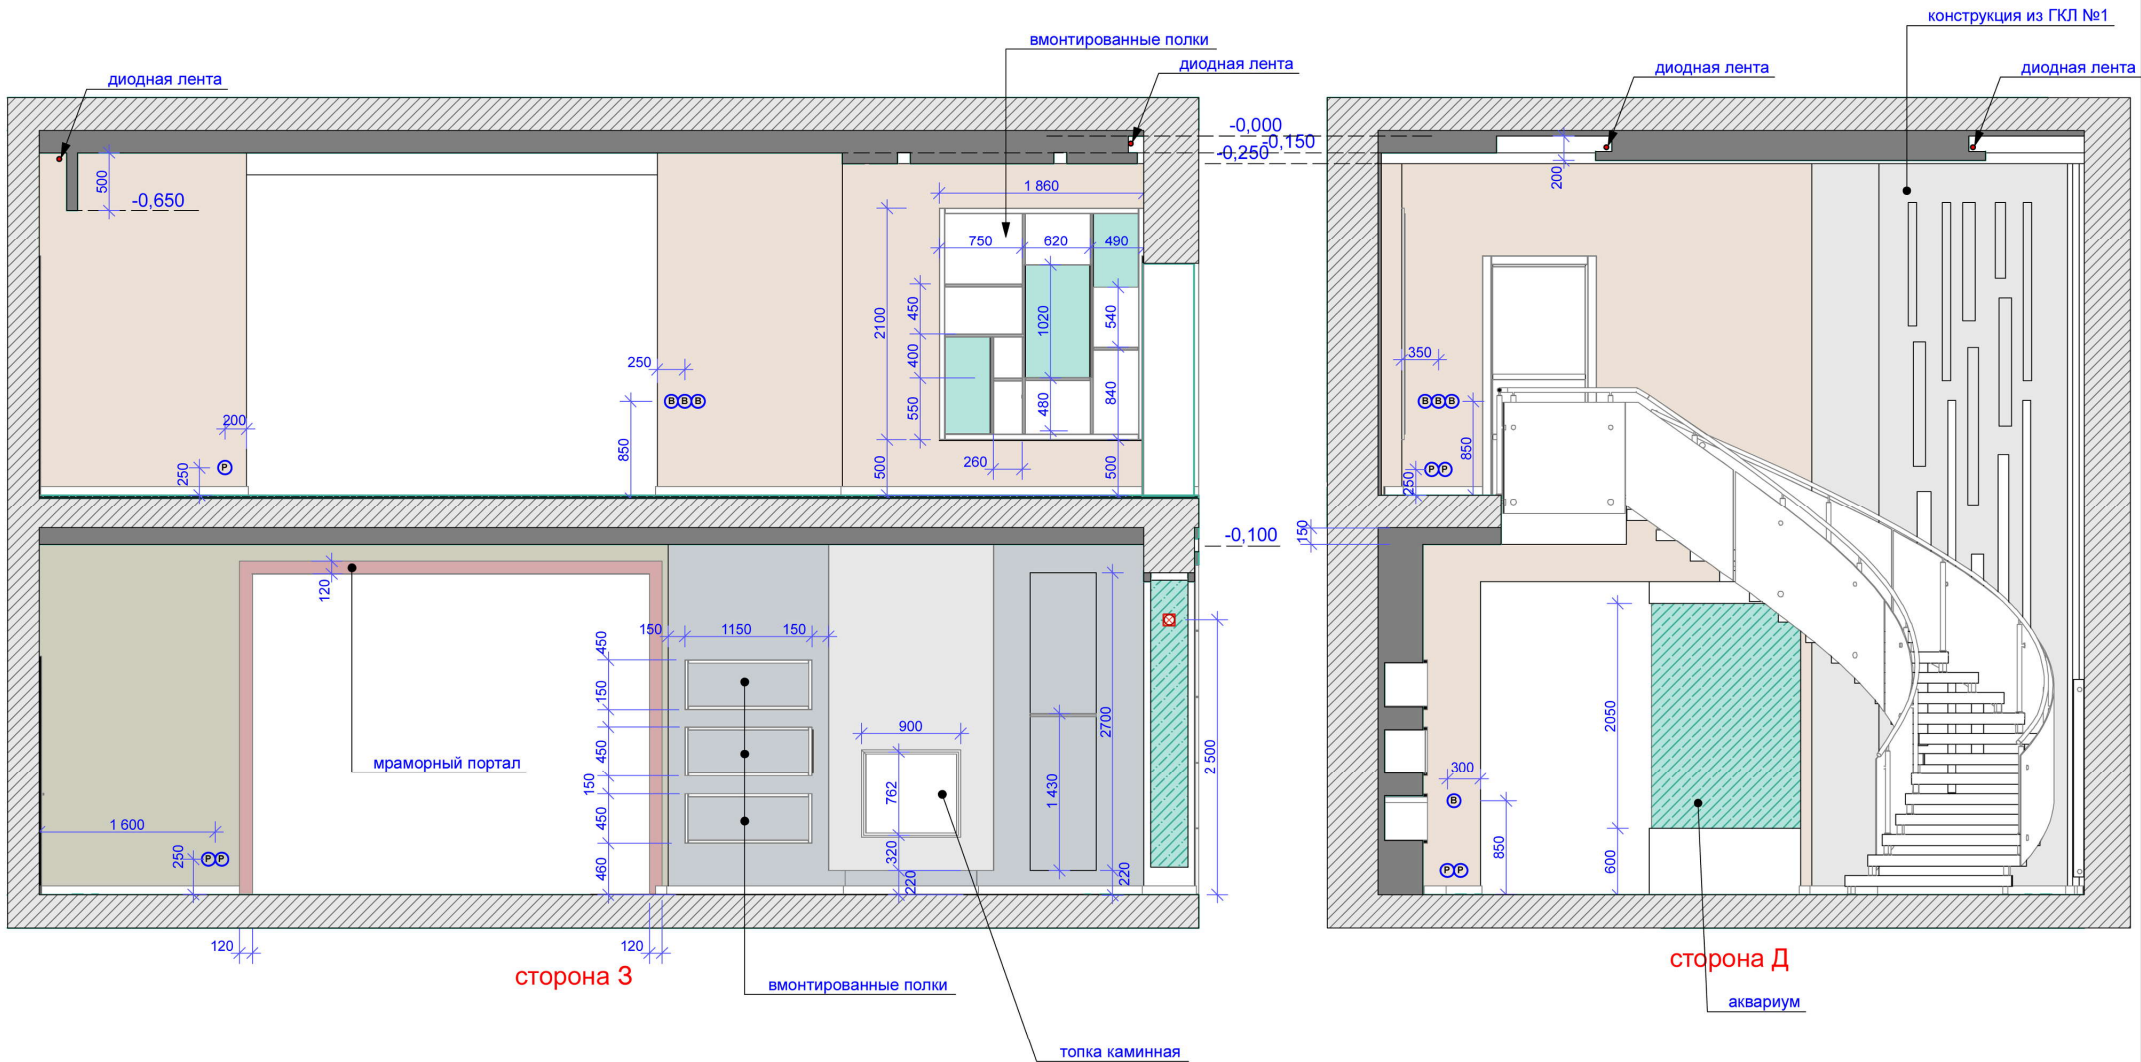


Условные обозначения

	Покраска белая - 51 м. кв.
	Покраска тип 1 - 28 м. кв.
	обои Натпопу на030804 50,5 м. кв.
	Покраска тип 2 - 8,5 м. кв.

1. Все размеры уточнять непосредственно на объекте.


дата					
рук.проекта					
дизайнер	Шевченко Дарья				студия интерьеров Академия Дизайна www.academstudio.ru тел: +7 (495) 968-01-77 и 8-962-446-82-63
заказчик	Каратаев Сергей				развертки 3, Д
					стадия
					лист
					листов
					14
					21

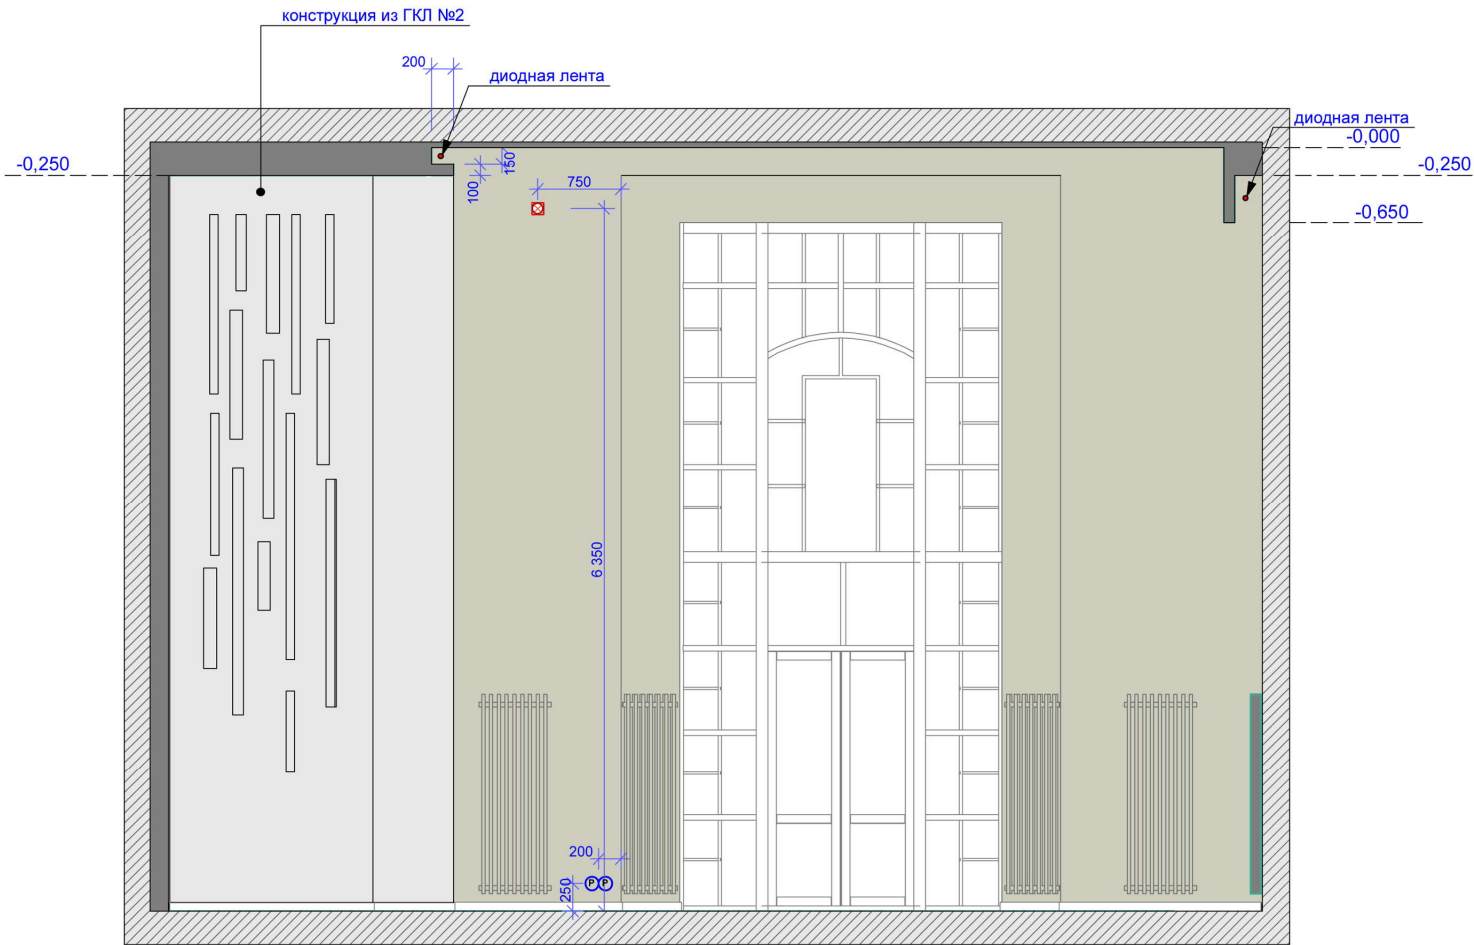

сторона Е

Условные обозначения


	Покраска белая - 51 м.кв.
	обои <i>Натолу</i> ha030804 50,5 м.кв.

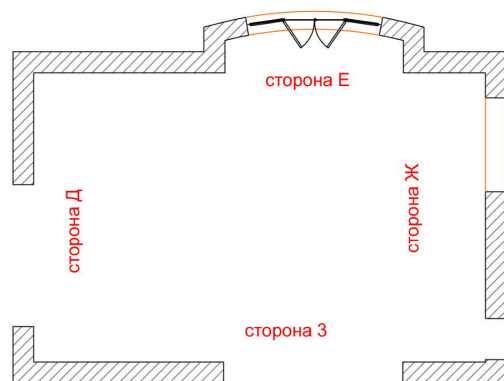

1. Все размеры уточнять непосредственно на объекте.

дата				
рук.проекта				
дизайнер	Шевченко Дарья			студия интерьеров Академия Дизайна www.academstudio.ru тел: +7 (495) 968-01-77 и 8-962-446-82-63
заказчик	Каратаев Сергей			развертка Е
				стадия
				лист
				листов
				15
				21

конструкция из ГКЛ №1

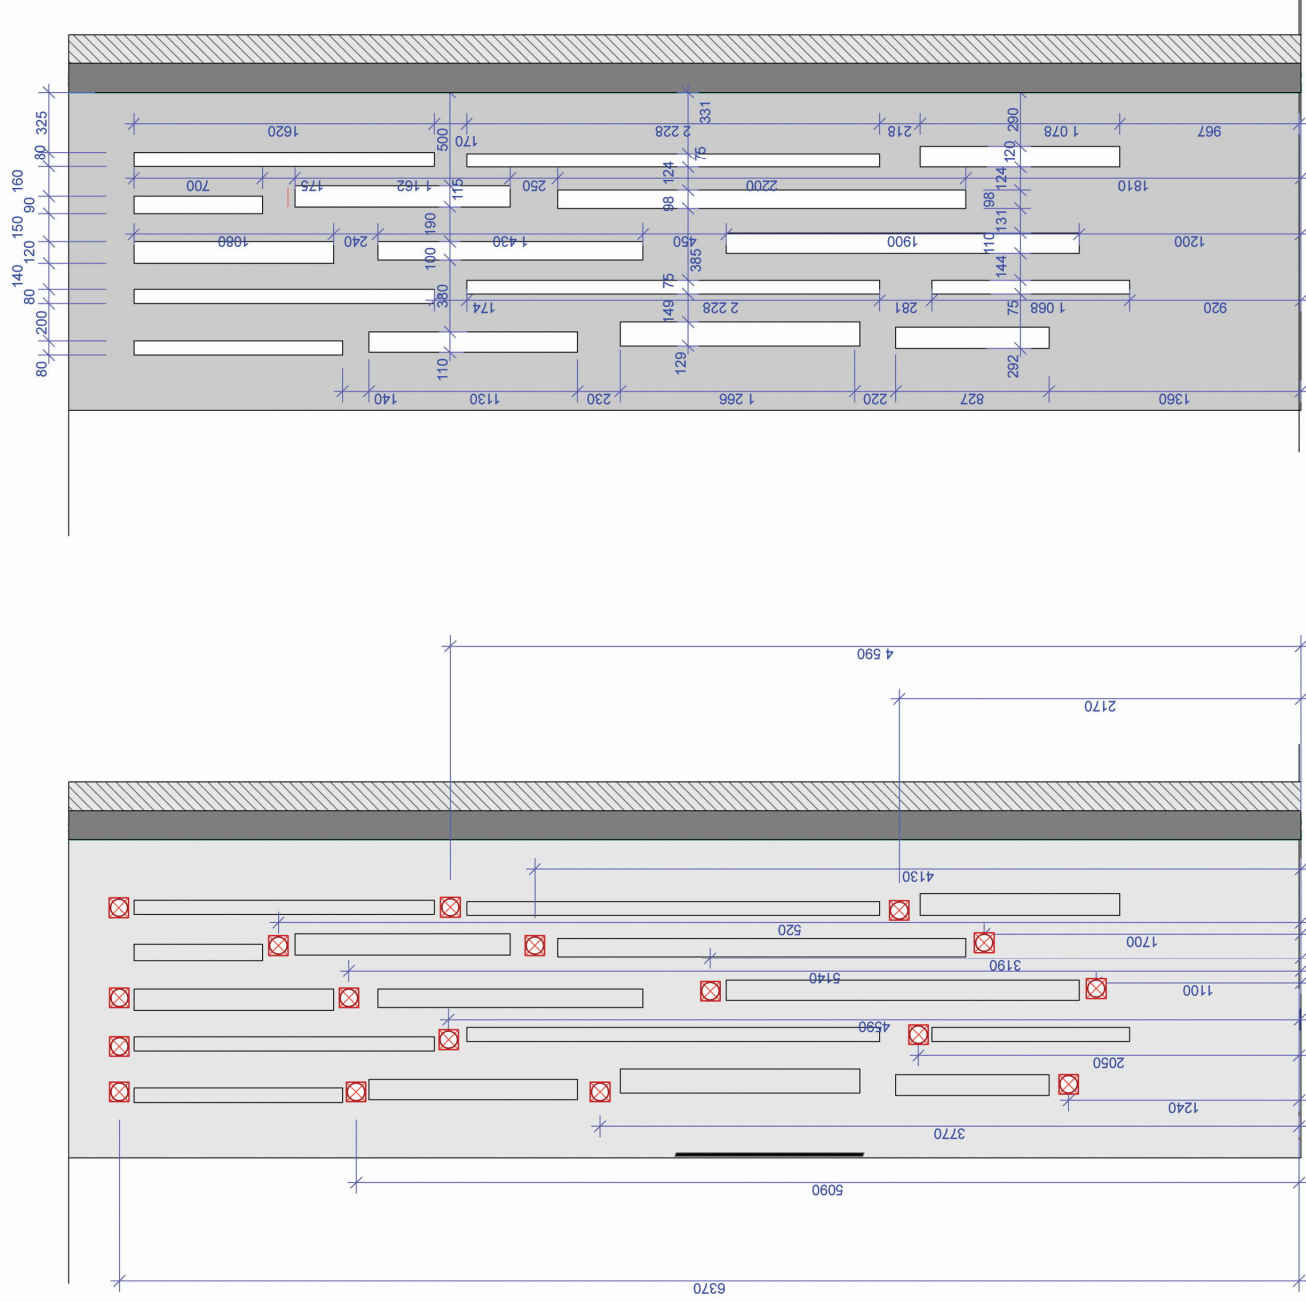

Условные обозначения



☒ з.в. для подсветки ниш

1. Все размеры уточнять непосредственно на объекте.

дата						
рук. проекта	Шкелено Данил					
дизайнер						
заказчик	Корпорация Сургут					
конструкция из ГКЛ №1		этадия	лист	16	лист	21
		М-1:30				

студия интерьеров Академия Дизайна www.academystudio.ru
 тел. +7 (495) 968-01-77 и 8-962-446-82-63

конструкция из ГКЛ №2

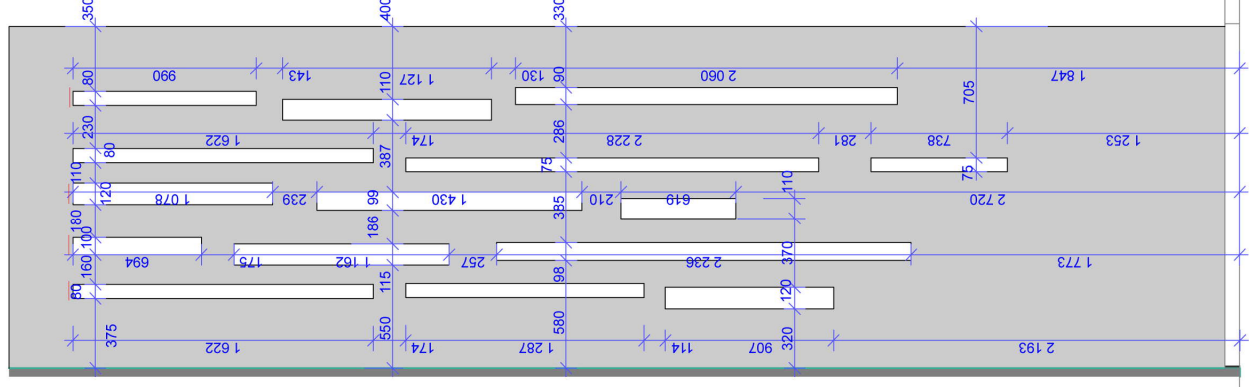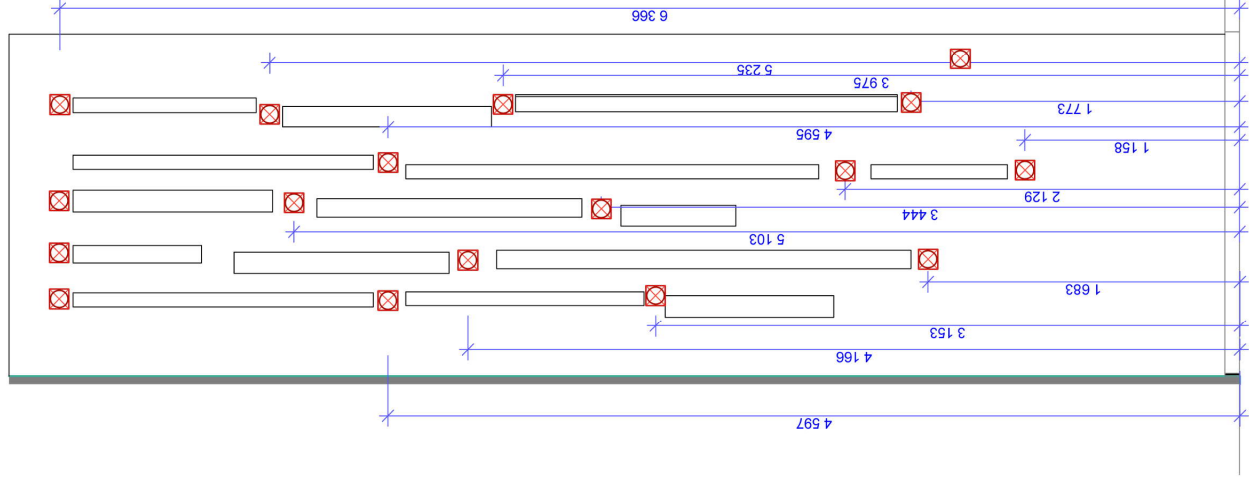


Условные обозначения

☒ з.в. для подсветки ниши

1. Все размеры уточнить непосредственно на объекте.

дата					
рук. проекта дизайнер	Шкелевич Дарья				
заказчик	Корпорация Сургут				
		конструкция из ГКЛ №2	стадия	лист	листов
				17	21
					М-1:30

студия интерьеров Академия Дизайна www.academystudio.ru
тел. +7 (495) 968-01-77 и 8-962-446-82-63

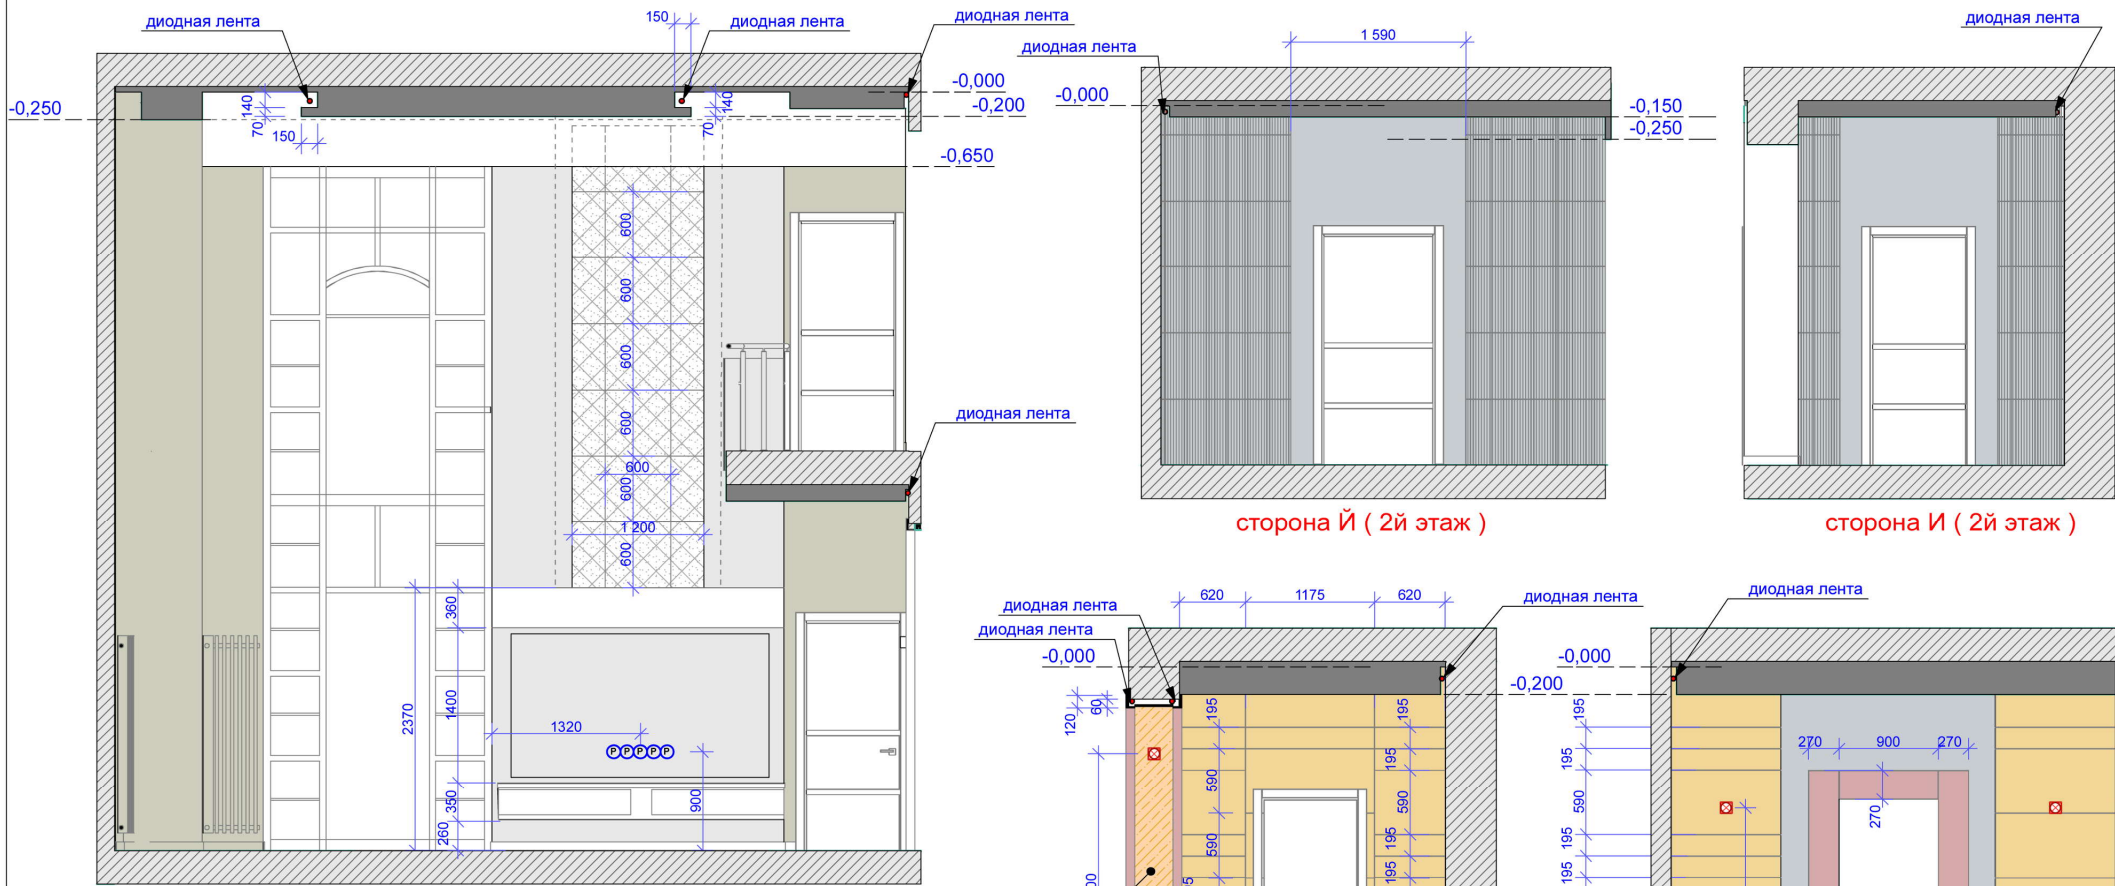

сторона Ж


сторона И (2й этаж)

сторона И (2й этаж)

оникс с подсветкой

сторона И

сторона И

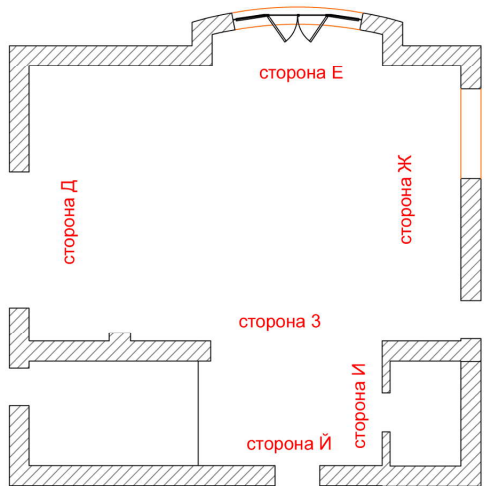


Условные обозначения


	Покраска белая - 51 м.кв.
	обои Natpony ha030804 50,5 м.кв.
	Панель Artpole beach - 21 шт.
	керамогранит на стенах charme gardenia orchidea mix dark 590 / 1175 ,195/1175 - 32 м.кв.
	Панель Artpole Paraline (холл 2го эт.) 11 м.кв.
	Покраска тип 2 - 25 м.кв.

1. Все размеры уточнять непосредственно на объекте.


дата				
рук.проекта				
дизайнер	Шевченко Дарья			
заказчик	Каратаев Сергей			
		студия интерьеров Академия Дизайна www.academstudio.ru тел: +7 (495) 968-01-77 и 8-962-446-82-63		
		развертки Ж, И, Й		стадия
				лист
				листов
				18
				21

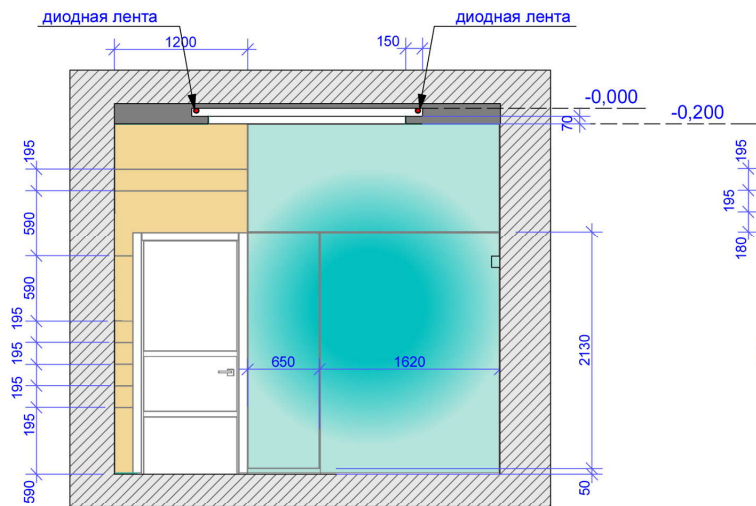


сторона М

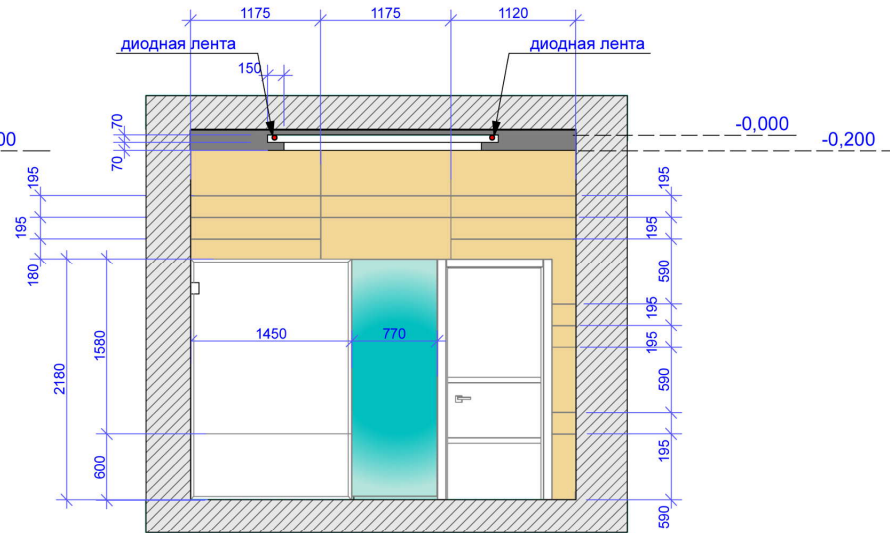

сторона К

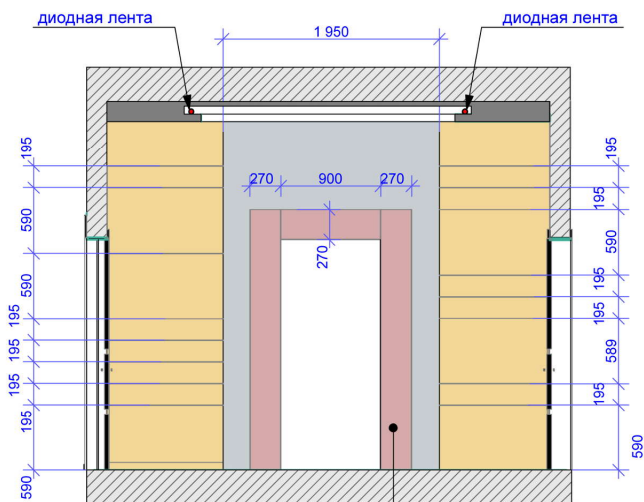


сторона Л

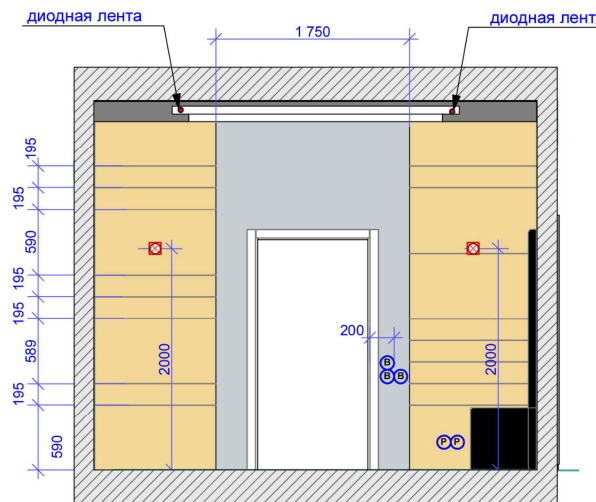

сторона Н

Условные обозначения

	керамогранит на стенах <i>charme gardenia orchidea mix dark 590 / 1175 ,195/1175 - 32 м.кв.</i>
	Покраска тип 2 - 25 м.кв.
	зеркало 8,9 м.кв.

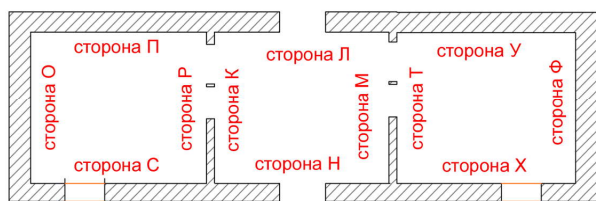


мраморный портал


Холл

1. Все размеры уточнять непосредственно на объекте.


дата				студия интерьеров Академия Дизайна www.academstudio.ru тел: +7 (495) 968-01-77 и 8-962-446-82-63		
рук.проекта						
дизайнер	Шевченко Дарья					
заказчик	Каратаев Сергей			развертки К,Л,М,Н		
					стадия	лист
					19	21

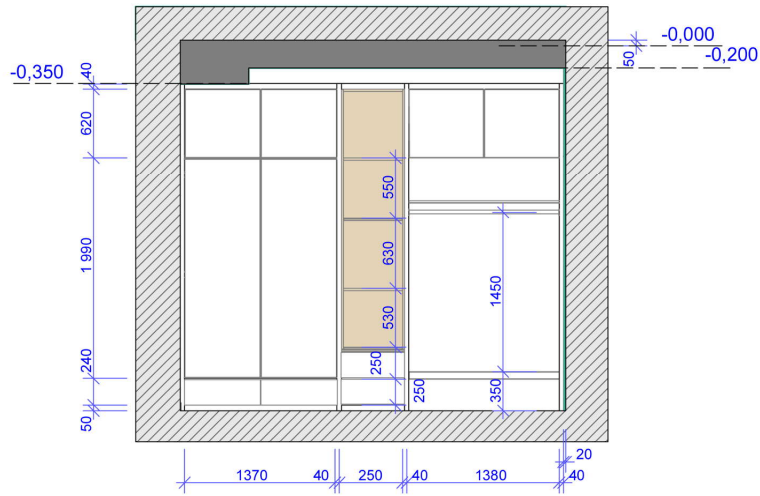


сторона О

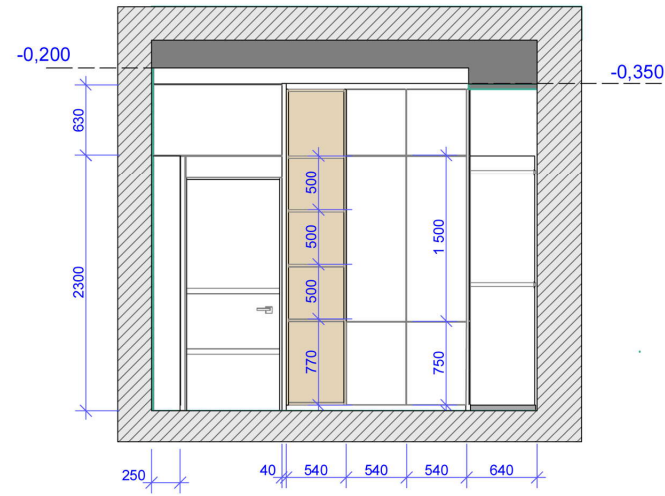

сторона Р

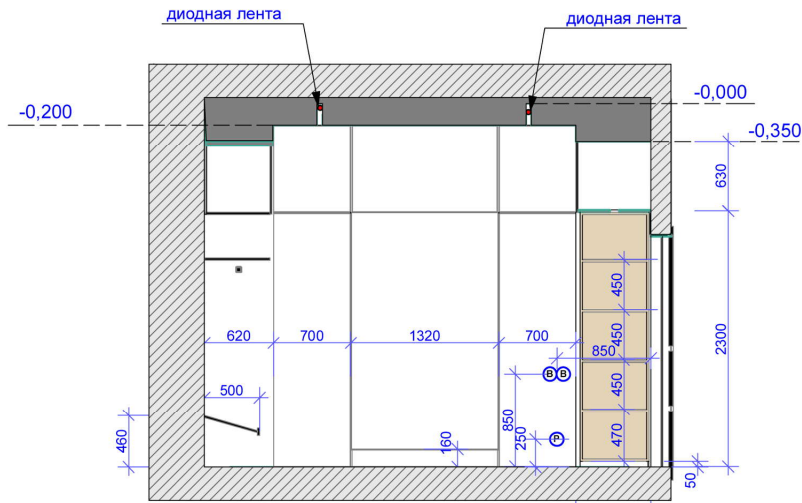


сторона П

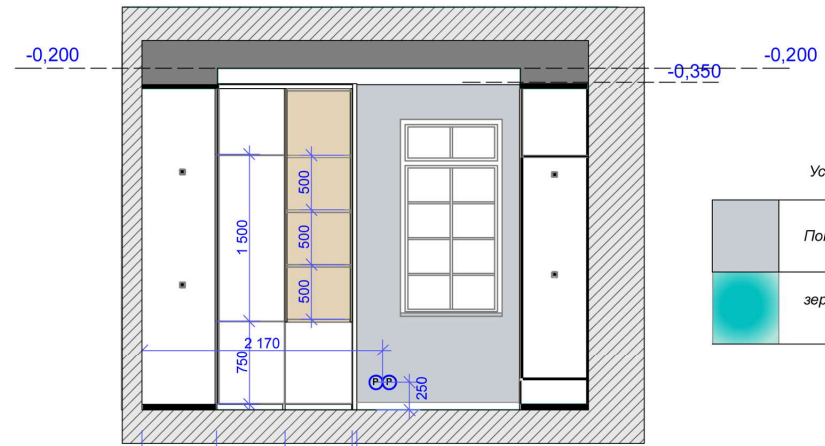

сторона С

Условные обозначения





	Покраска - 10 м.кв.
	зеркало 2,8 м.кв.

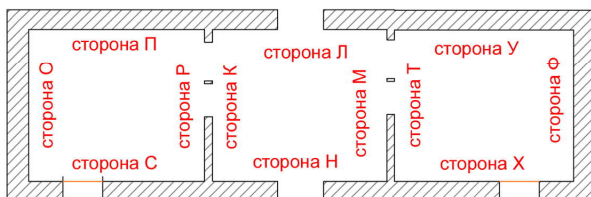

ГАРДЕРОБ ХОЗЯЙСКИЙ


1. Все размеры уточнять непосредственно на объекте.

дата					
рук.проекта					
дизайнер	Шевченко Дарья				студия интерьеров Академия Дизайна www.academstudio.ru тел: +7 (495) 968-01-77 и 8-962-446-82-63
заказчик	Каратаев Сергей				развертки О,П,З,С
				этадия	лист
					20
					21

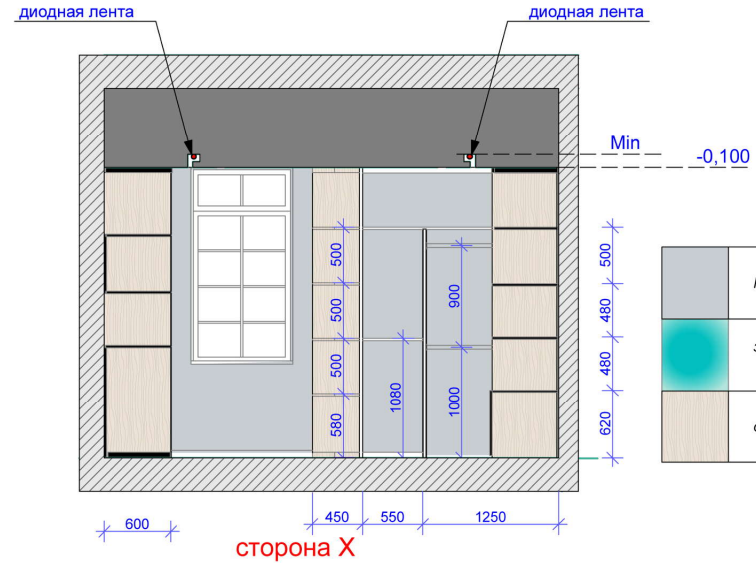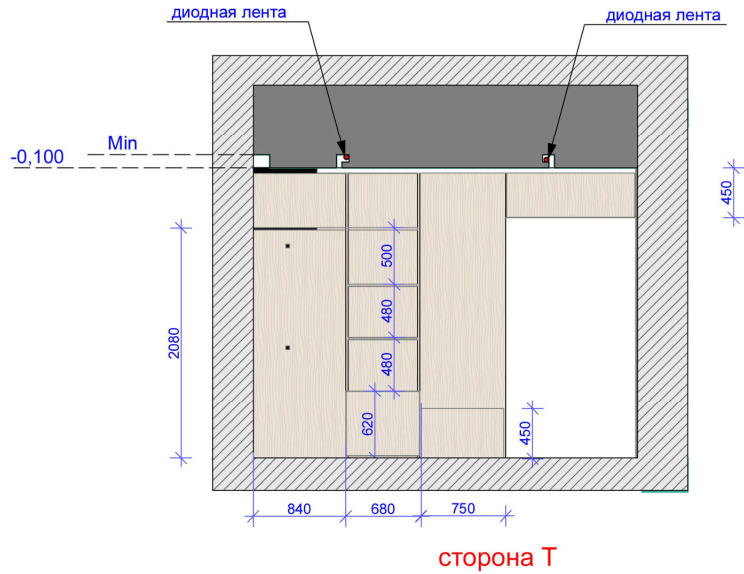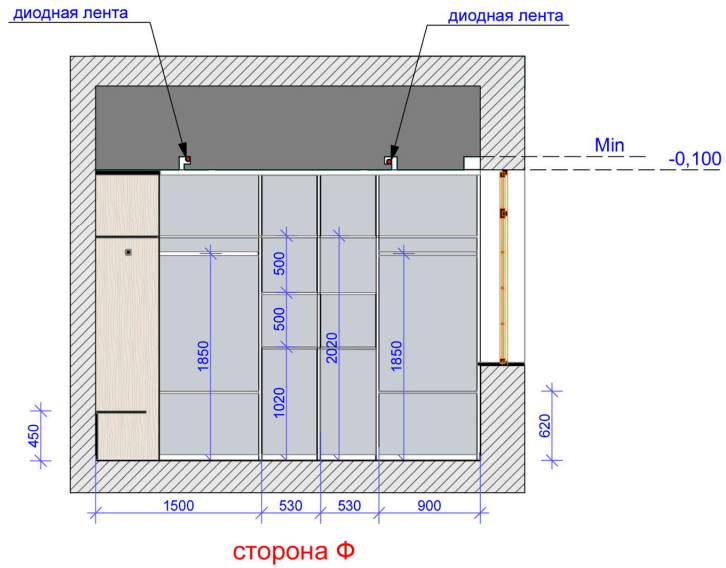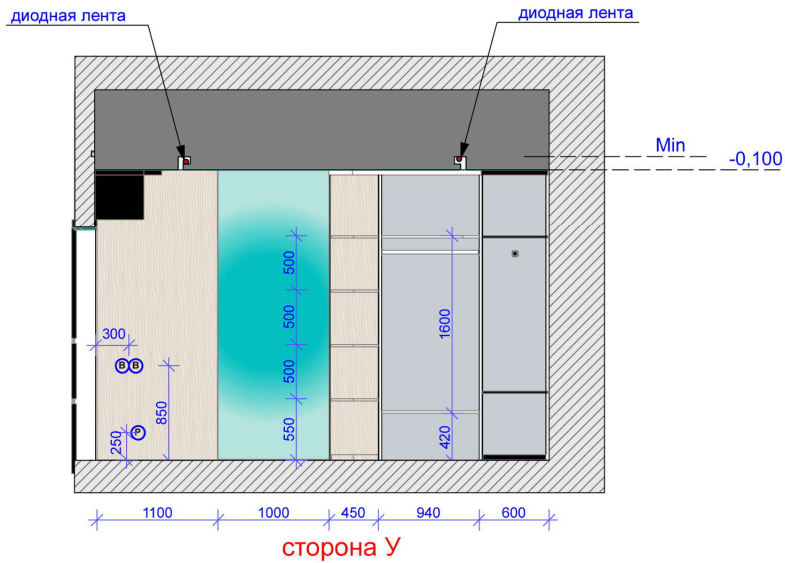





Условные обозначения

	Покраска - .38.5 м.кв.
	зеркало 2,6 м.кв.
	деревянная мебель и панели

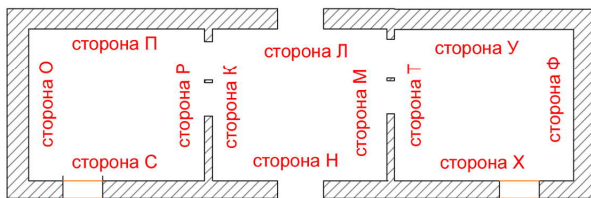

1. Все размеры уточнять непосредственно на объекте.

дата				
рук.проекта				
дизайнер	Шевченко Дарья			студия интерьеров Академия Дизайна www.academstudio.ru тел: +7 (495) 968-01-77 и 8-962-446-82-63
заказчик	Каратаев Сергей			развертки Т,У,Ф,Х
			стадия	лист
				21
				21

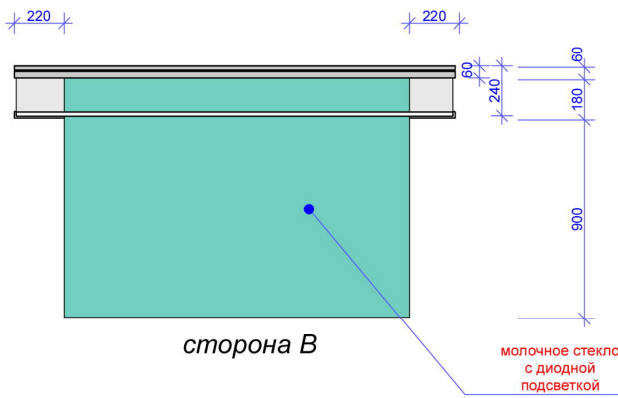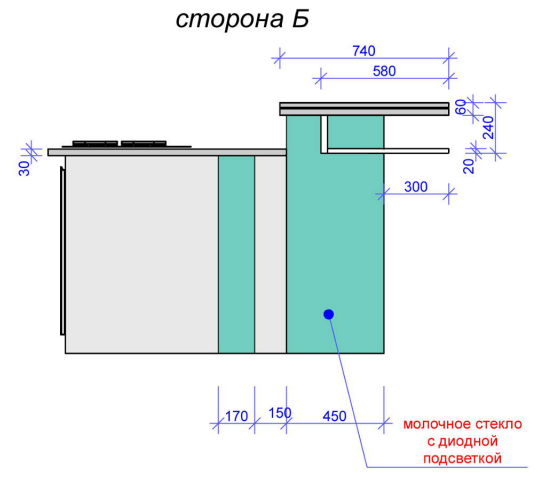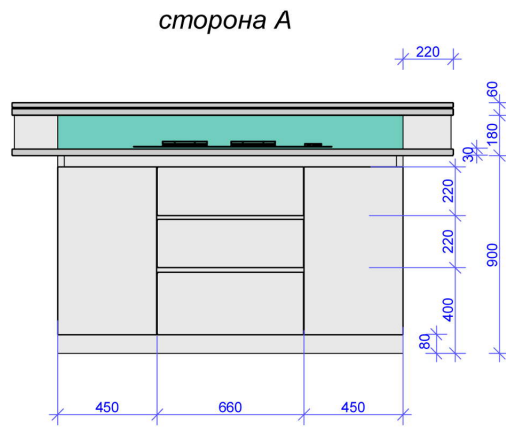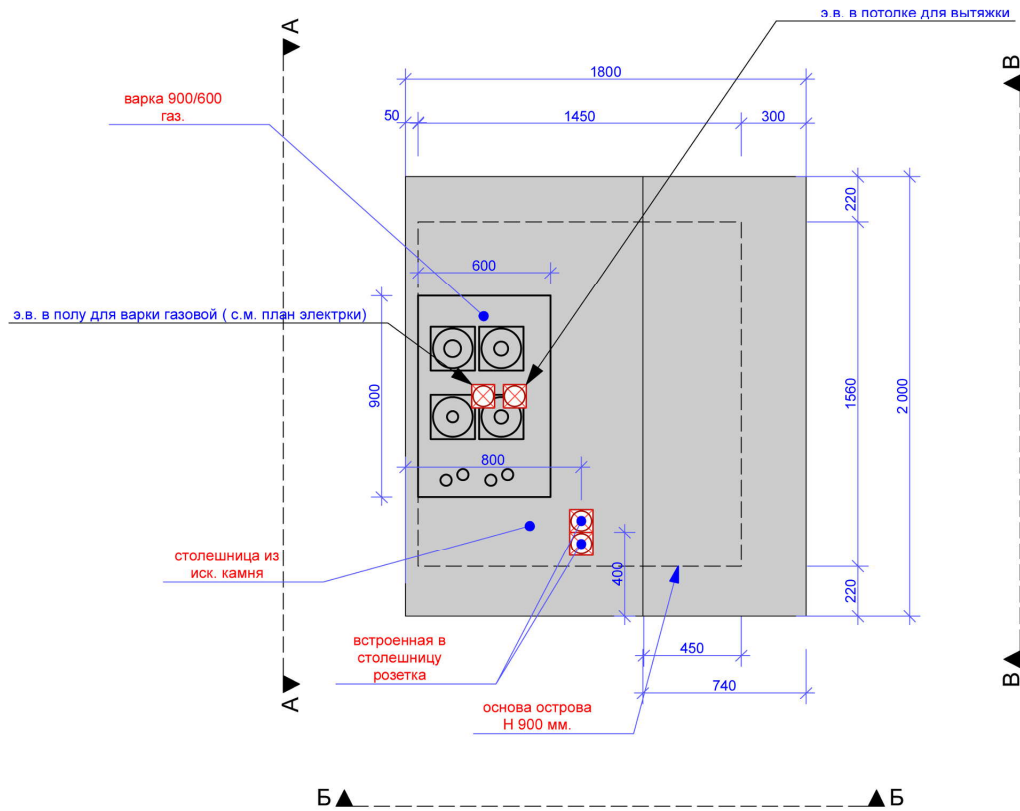

ВСЕ РАЗМЕРЫ БЕЗ УЧЕТА ЗАПАСА!

1. Все размеры уточнять непосредственно на объекте.

дата				студия интерьеров Академия Дизайна www.academstudio.ru тел: +7 (495) 968-01-77 и 8-962-446-82-63						
рук. проекта										
дизайнер	Шлепченко Дарья									
заказчик	Кириталова Сергей			кухонный остров <table border="1" style="float: right;"> <tr> <td>стадия</td> <td>лист</td> <td>листов</td> </tr> <tr> <td></td> <td>22</td> <td></td> </tr> </table>	стадия	лист	листов		22	
стадия	лист	листов								
	22									